



ΥΠΟΜΟΝΗ	ΠΡΟΤΥΠΩΜΑΤΙΚΕΣ ΠΡΟΔΙΑΓΡΑΦΕΣ
T1	Μονοκατοικίες (Ο.Τ. Π.Τ.)
01	Κατοικίες (Ο.Τ. Π.Τ.)
	Κατοικίες (Ο.Τ. Π.Τ.)
	Κατοικίες (Ο.Τ. Π.Τ.)
	Κατοικίες (Ο.Τ. Π.Τ.)

ΟΡΟΙ ΔΟΜΗΣΗΣ
Δίπλο Ρυμοτομίας 14.05.1934 (ΦΕΚ 97 / Α / 22.05-1934)
05-12-1935 (ΦΕΚ 612 / Α / 10-12-1935)
Προστασία 09-01-1950 (ΦΕΚ 37 / Α / 28-02-1950)
Προστασία 09-01-1958 (ΦΕΚ 37 / Α / 28-02-1958)
Προστασία 08-03-1971 (ΦΕΚ 84 / Α / 24-03-1971)
ΑΡΧΙΤΕΚΤΟΝΙΚΑ ΚΑΝΟΝΑ Ε 2009 μ., Π 10α,
ΠΑΡΕΚΚΛΙΣΗ Ε 110 μ., Π 9α,
ΠΡΟ 08/17/17 Ε 100 μ., Π 9α,
Σ.Α. 2.00 ΛΕΥΚΑΡΙ ΕΝ ΤΡΑΝΕΛΩΣ 1948 ΕΓΧΡΩΝ 8-2002 ΦΕΚ 4380/27-8-2002

ΟΡΟΦΟΙ ΟΙΚΟΣΥΣΤΗΜΑ ΟΡΟΦΟΙ ΥΠΟΣΤΡΩΤΟΥ ΔΕ.ΝΟΚ
ΧΡΗΣΗ ΓΕΝΙΚΗ ΚΑΤΟΙΚΙΑ ΑΠΡΟΣ 3 ΤΟΥ ΑΠ.Ο. 23-02-1987
ΠΛΥΣ ΦΕΚ 186 / Δ / 1987 ΣΤΙΜΩΝ ΜΕΤ. Γ.Τ.Ε.
ΕΓΚΡΙΣΕΙΣ ΕΘ. Α. ΠΕΡΙΛΗΞΕΩΣ & ΝΗΣΙΩΝ Π.Α. ΕΓΡΑΣΕΩΣ ΕΚΚΑΘΑΡΙΣΗΣ
ΑΥΤΟΚΑΘΑΡΙΣΗΣ ΛΥΜΑΤΩΝ ΔΕ.ΝΟΚ ΣΕ ΣΦ. ΕΒΛΗΤΕΡΩΣΕΩΝ
ΑΥΤΟΚΑΘΑΡΙΣΗΣ ΤΗΣ ΟΔΟΥ ΠΛΑΤΕΙΑΣ

ΣΥΣΤΗΜΑ ΣΥΝΤΕΛΕΜΕΝΩΝ
ΕΛΛΗΝΙΚΟ Γενικό Κανονικό Σύστημα Αναφοράς ΕΓΣΑ 87
ΠΑΡΑΤΗΡΗΣΕΙΣ
Το Διάγραμμα είναι ενσωματωμένο στο ΕΛΛΗΝΙΚΟ Γενικό Κανονικό Σύστημα Αναφοράς ΕΓΣΑ 87
Η εξέταση στο ΕΓΣΑ 87 πραγματοποιήθηκε με στοιχεία ΕΠΣ.
Η ημερομηνία της έγκρισης είναι 12.10.2024.
Η ημερομηνία της έγκρισης είναι 12.10.2024.
Η ημερομηνία της έγκρισης είναι 12.10.2024.
Η ημερομηνία της έγκρισης είναι 12.10.2024.
Το αναλυτικό τεχνικό σχέδιο αναρτημένο στην ιστοσελίδα.

ΕΛΛΗΝΙΚΗ ΔΗΜΟΚΡΑΤΙΑ
ΝΟΜΟΣ ΑΤΤΙΚΗΣ
ΔΗΜΟΣ ΚΟΡΥΔΑΛΛΟΥ
ΔΙΕΥΘΥΝΣΗ ΤΕΧΝΙΚΩΝ ΥΠΗΡΕΣΙΩΝ

ΜΕΛΕΤΗ: ΤΡΟΠΟΠΟΙΗΣΗ ΤΟΥ ΕΓΚΡΙΜΕΝΟΥ ΣΧΕΔΙΟΥ ΣΤΗΝ ΠΕΡΙΟΧΗ ΤΗΣ
ΠΛΑΤΕΙΑΣ ΕΛΕΥΘΕΡΙΟΥ ΒΕΝΙΖΕΛΟΥ
ΘΕΣΗ: ΠΕΡΙΟΧΗ ΠΛΑΤΕΙΑΣ ΕΛΕΥΘΕΡΙΟΥ ΒΕΝΙΖΕΛΟΥ, ΚΟΡΥΔΑΛΛΟΣ

ΚΙΜΑΚΙΑ: 1:500	ΤΟΠΟΓΡΑΦΙΚΟ ΔΙΑΓΡΑΜΜΑ	ΑΡ. ΣΧΕΔΙΟΥ 1
----------------	-----------------------	------------------

ΗΜΕΡΟΜΗΝΙΑ: ΑΠΡΙΛΙΟΣ 2024

ΑΝΑΛΟΓΟΣ
ΛΟΥΠΗΣ ΑΓΓΕΛΟΣ ΚΑΙ ΣΙΑ Ε.Ε.
ΜΕΛΕΤΗΤΙΚΗ ΚΑΤΑΣΚΕΥΑΣΤΙΚΗ
ΛΟΓΙΣΤΗΡΙΑ ΕΜΠΡΟΒΛΕΨΤΙΚΗΣ
ΕΡΕΥΝΑΣ ΚΑΙ ΣΥΜΒΟΥΛΕΥΣΗΣ
ΑΡΧΙΤΕΚΤΟΝΙΚΗΣ ΚΑΙ ΠΟΛΙΤΙΚΗΣ
ΠΛΑΝΟΤΕΧΝΙΚΗΣ ΚΑΙ ΚΑΤΑΣΚΕΥΑΣΤΙΚΗΣ
ΔΙΕΥΘΥΝΣΗΣ ΤΕΧΝΙΚΩΝ ΥΠΗΡΕΣΙΩΝ
ΤΗΛ: 210 8324442, 210 8310981
ΚΩΔ: 123456789 - Δ.Ο.Τ.Ε. Π.Ε. Α.Ε.Κ. 123456789
ΕΠΙΧΕΙΡΗΣΙΑΚΟ ΣΧΗΜΑ
ΗΜΕΡΟΜΗΝΙΑ: ΑΠΡΙΛΙΟΣ 2024

ΠΡΟΚΤΑΜΕΝΗ ΔΙΕΥΞΗ
ΤΕΧΝΙΚΩΝ ΥΠΗΡΕΣΙΩΝ



ΤΜΗΜΑΤΟΣ ΜΕΛΕΤΩΝ

Η ΠΡΟΣΤΑΣΜΕΝΗ
Η ΕΠΙΛΕΠΟΥΣΑ


Μελέτη: Χριστούφορος Παλιός, Αρχιτέκτονας Μηχανικός Τ.Ε.

Σχεδιασμός: Χριστούφορος Παλιός, Τ.Ε.


Επιμέλεια: Χριστούφορος Παλιός, Τ.Ε.

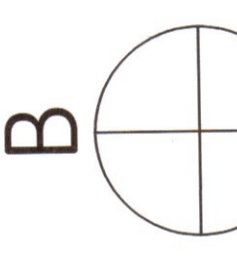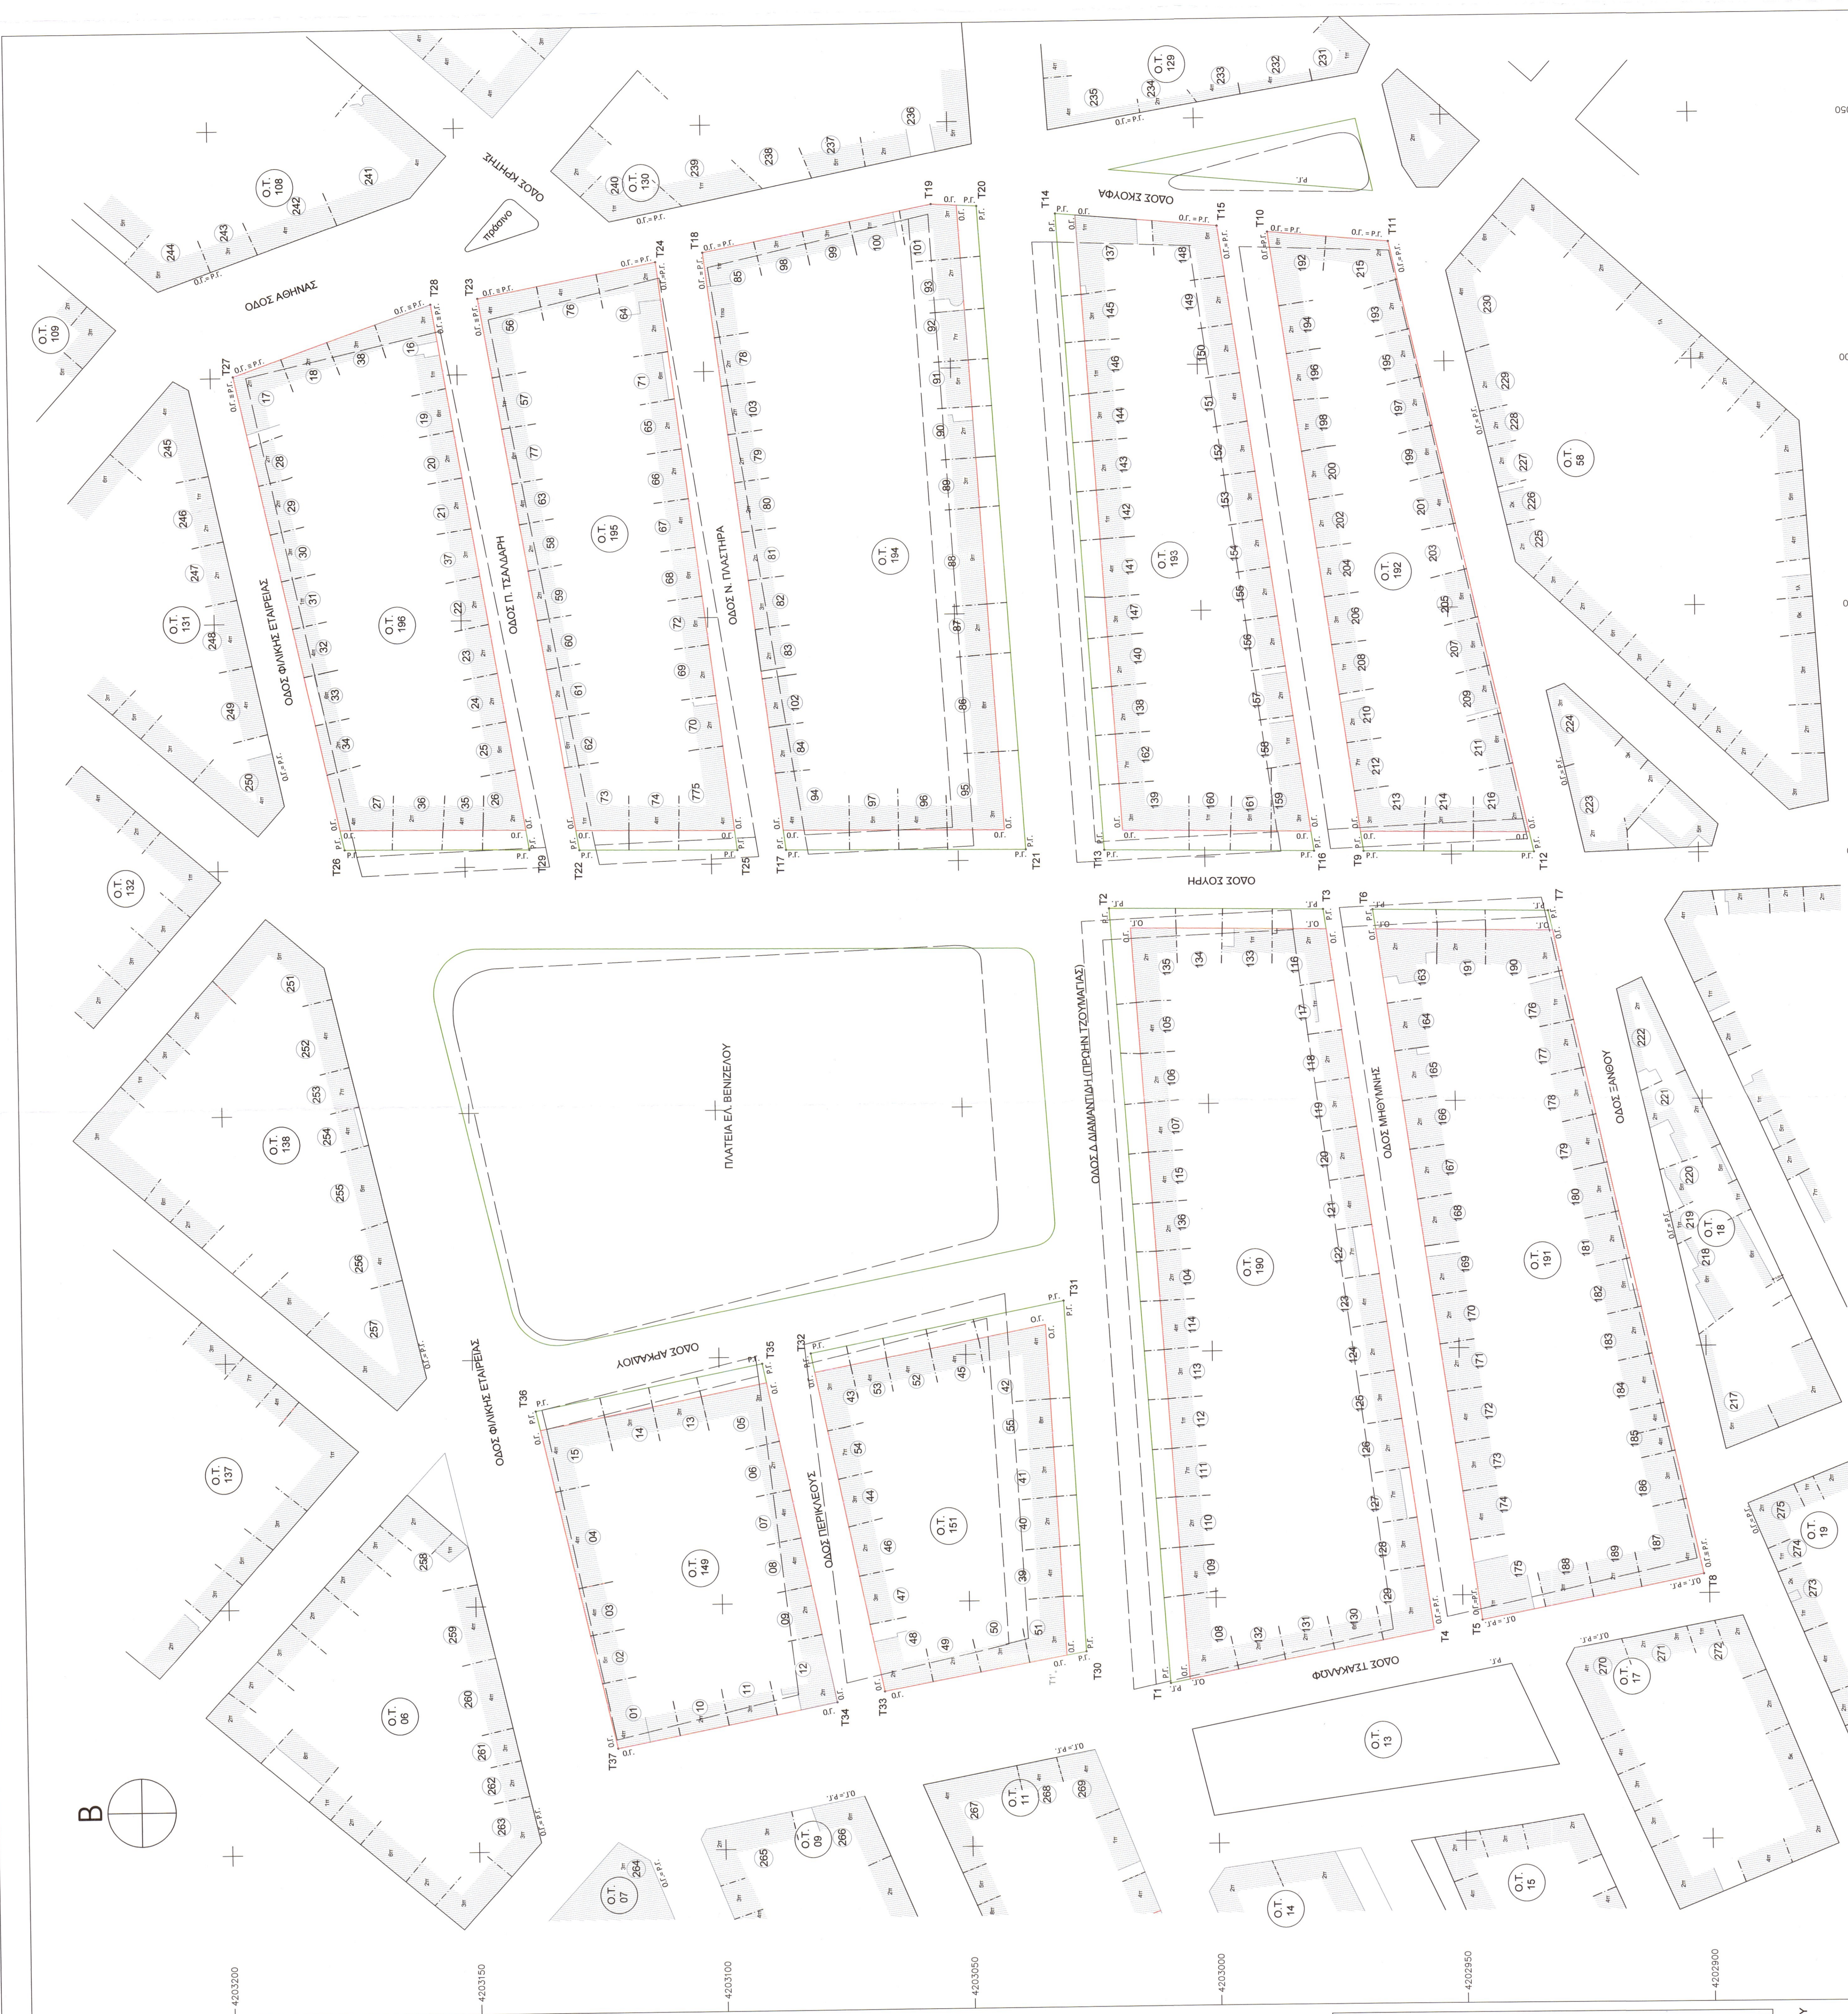


ΑΠΟΣΤΑΣΜΑ ΡΥΜΟΤΟΜΙΚΟΥ ΔΙΑΓΡΑΜΜΑΤΟΣ ΥΠΕΡΘΙΜΩΣ ΚΙΜΑΚΙΑ 1:2000
22/Α/Ε - 0-1950 (04/10/1950)

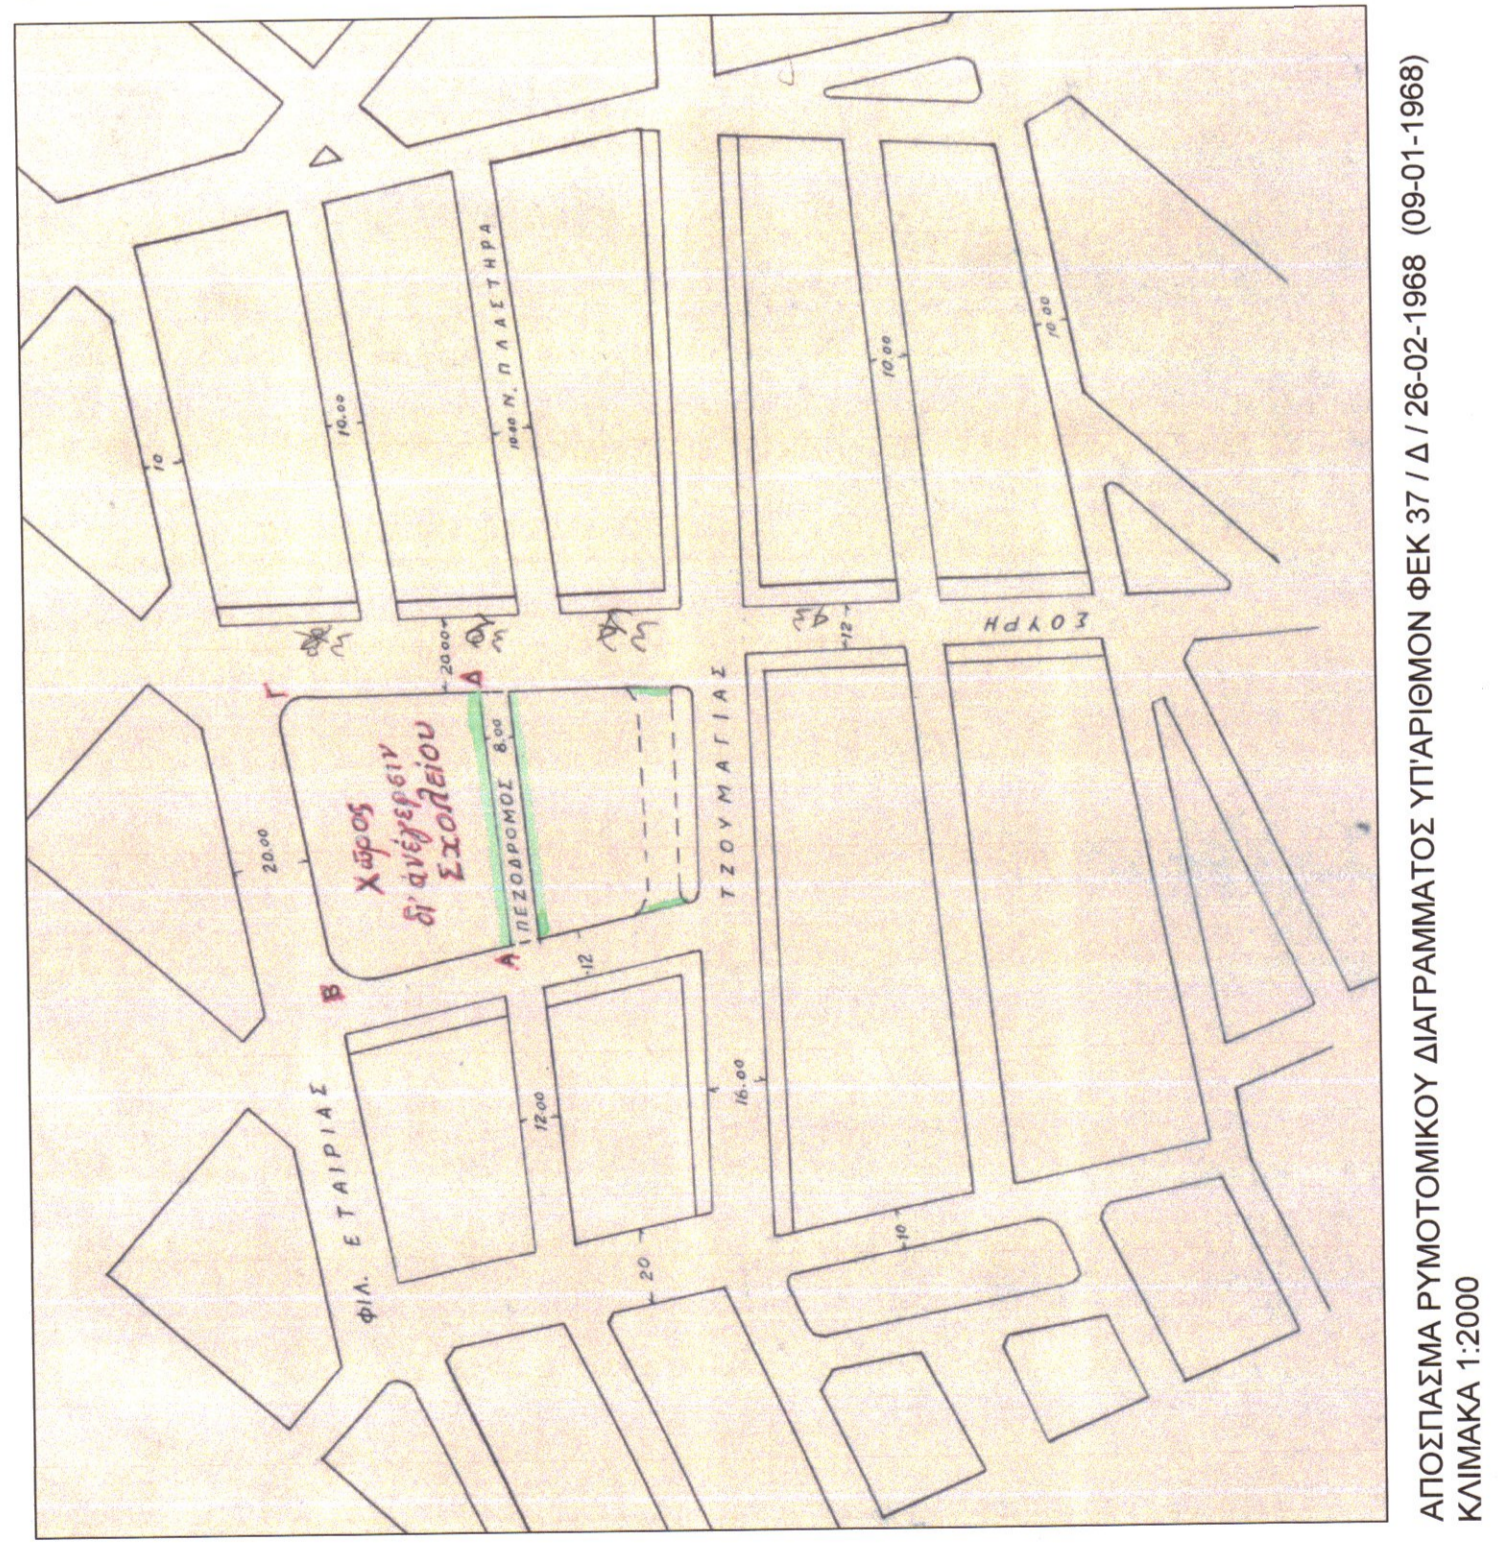


ΑΠΟΣΤΑΣΜΑ ΡΥΜΟΤΟΜΙΚΟΥ ΔΙΑΓΡΑΜΜΑΤΟΣ ΥΠΕΡΘΙΜΩΣ ΚΙΜΑΚΙΑ 1:2000
22/Α/Ε - 0-1950 (04/10/1950)

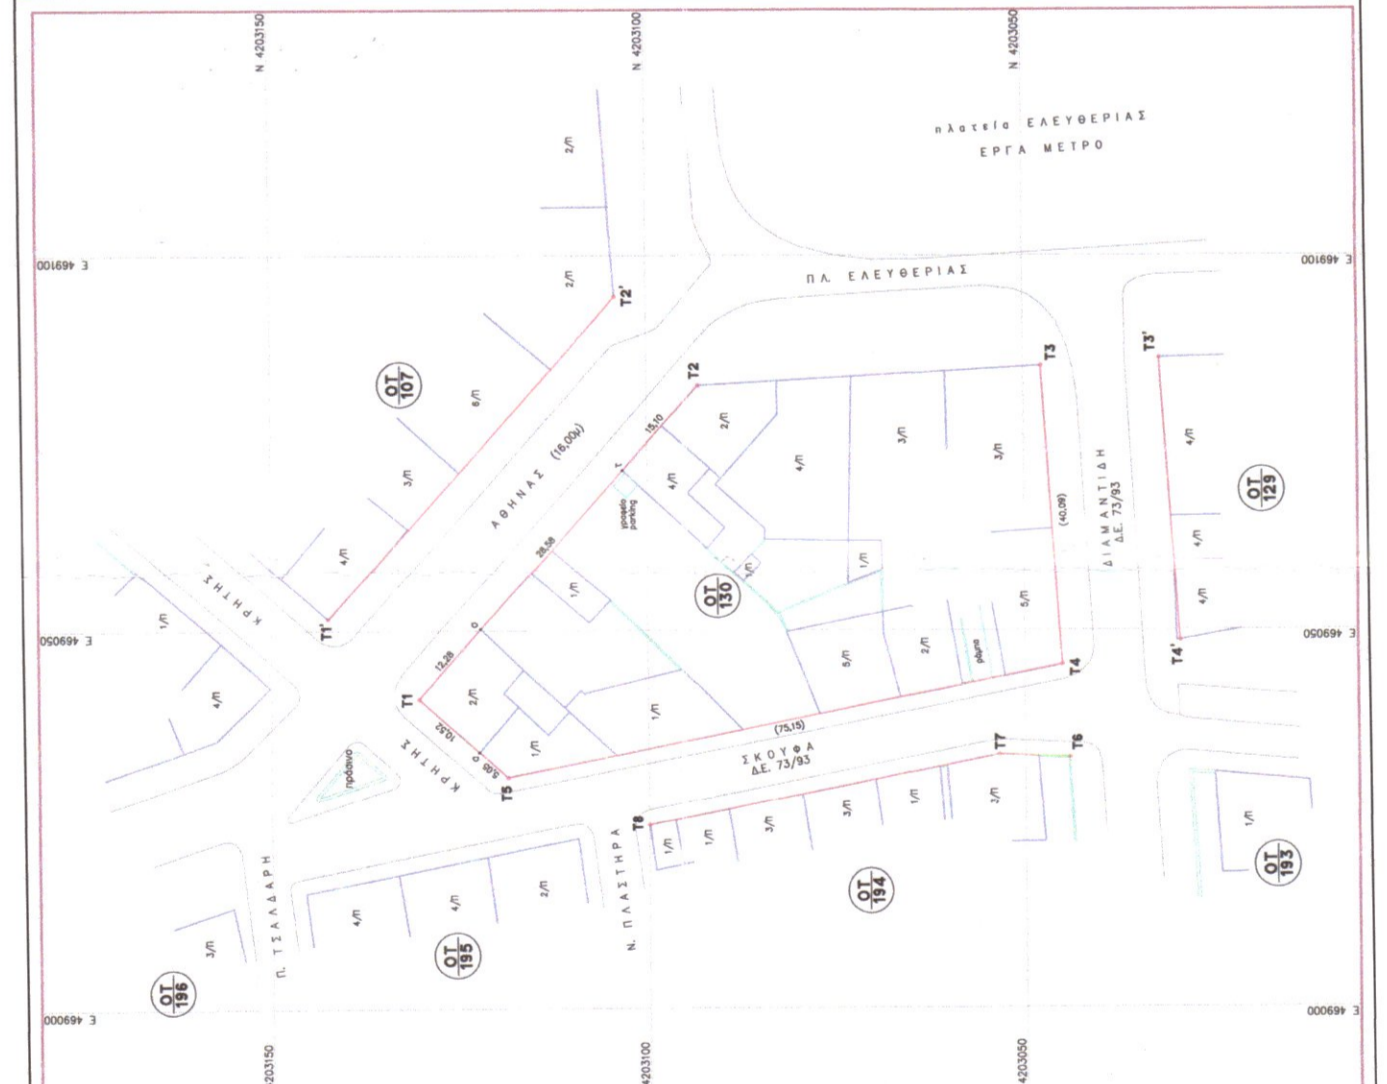


ΔΙΑΓΡΑΜΜΑ ΕΒΑΡΧΩΤΗΣ 22016 ΣΤΟ Ο.Τ. 130 ΤΟΥ ΔΗΜΟΥ ΚΟΡΥΔΑΛΛΟΥ
ΚΙΜΑΚΙΑ 1:1000

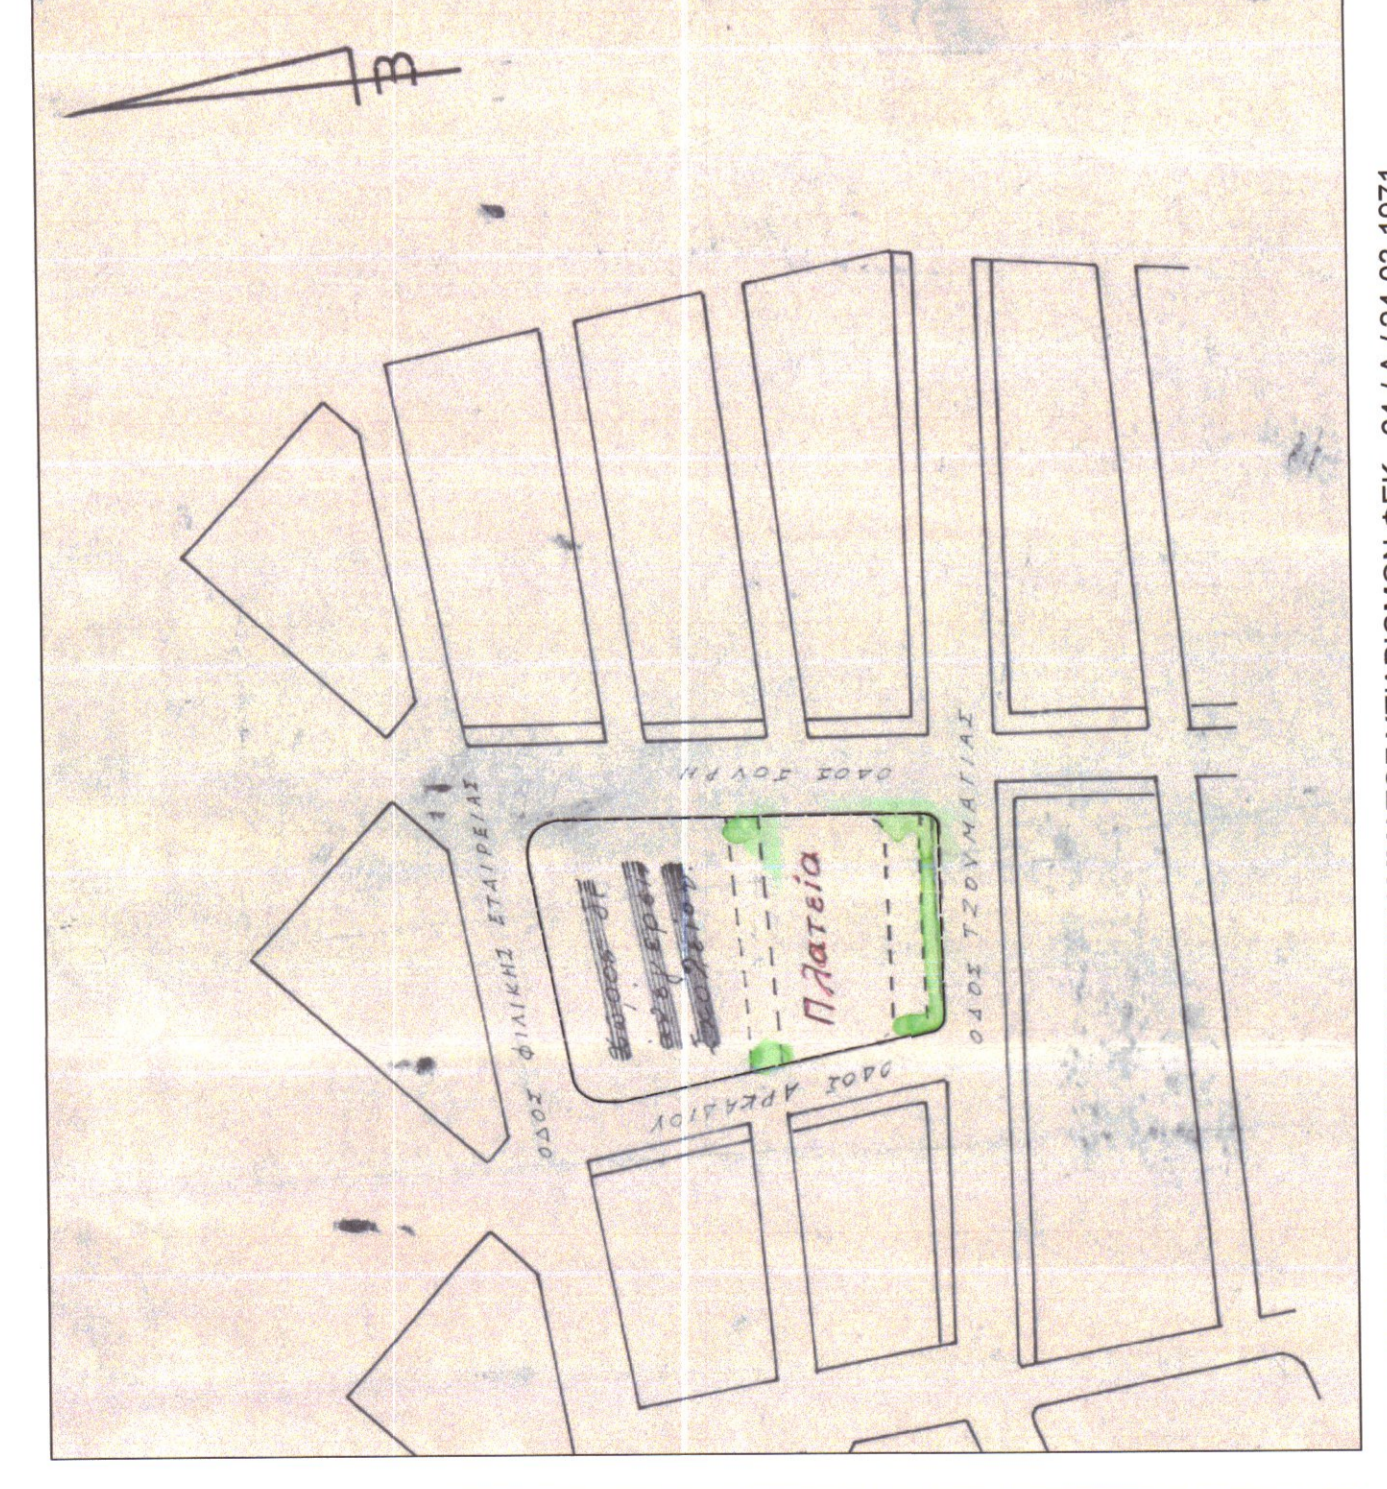

ΑΠΟΣΤΑΣΜΑ ΡΥΜΟΤΟΜΙΚΟΥ ΔΙΑΓΡΑΜΜΑΤΟΣ ΥΠΕΡΘΙΜΩΣ ΚΙΜΑΚΙΑ 1:2000
08/03-09/71

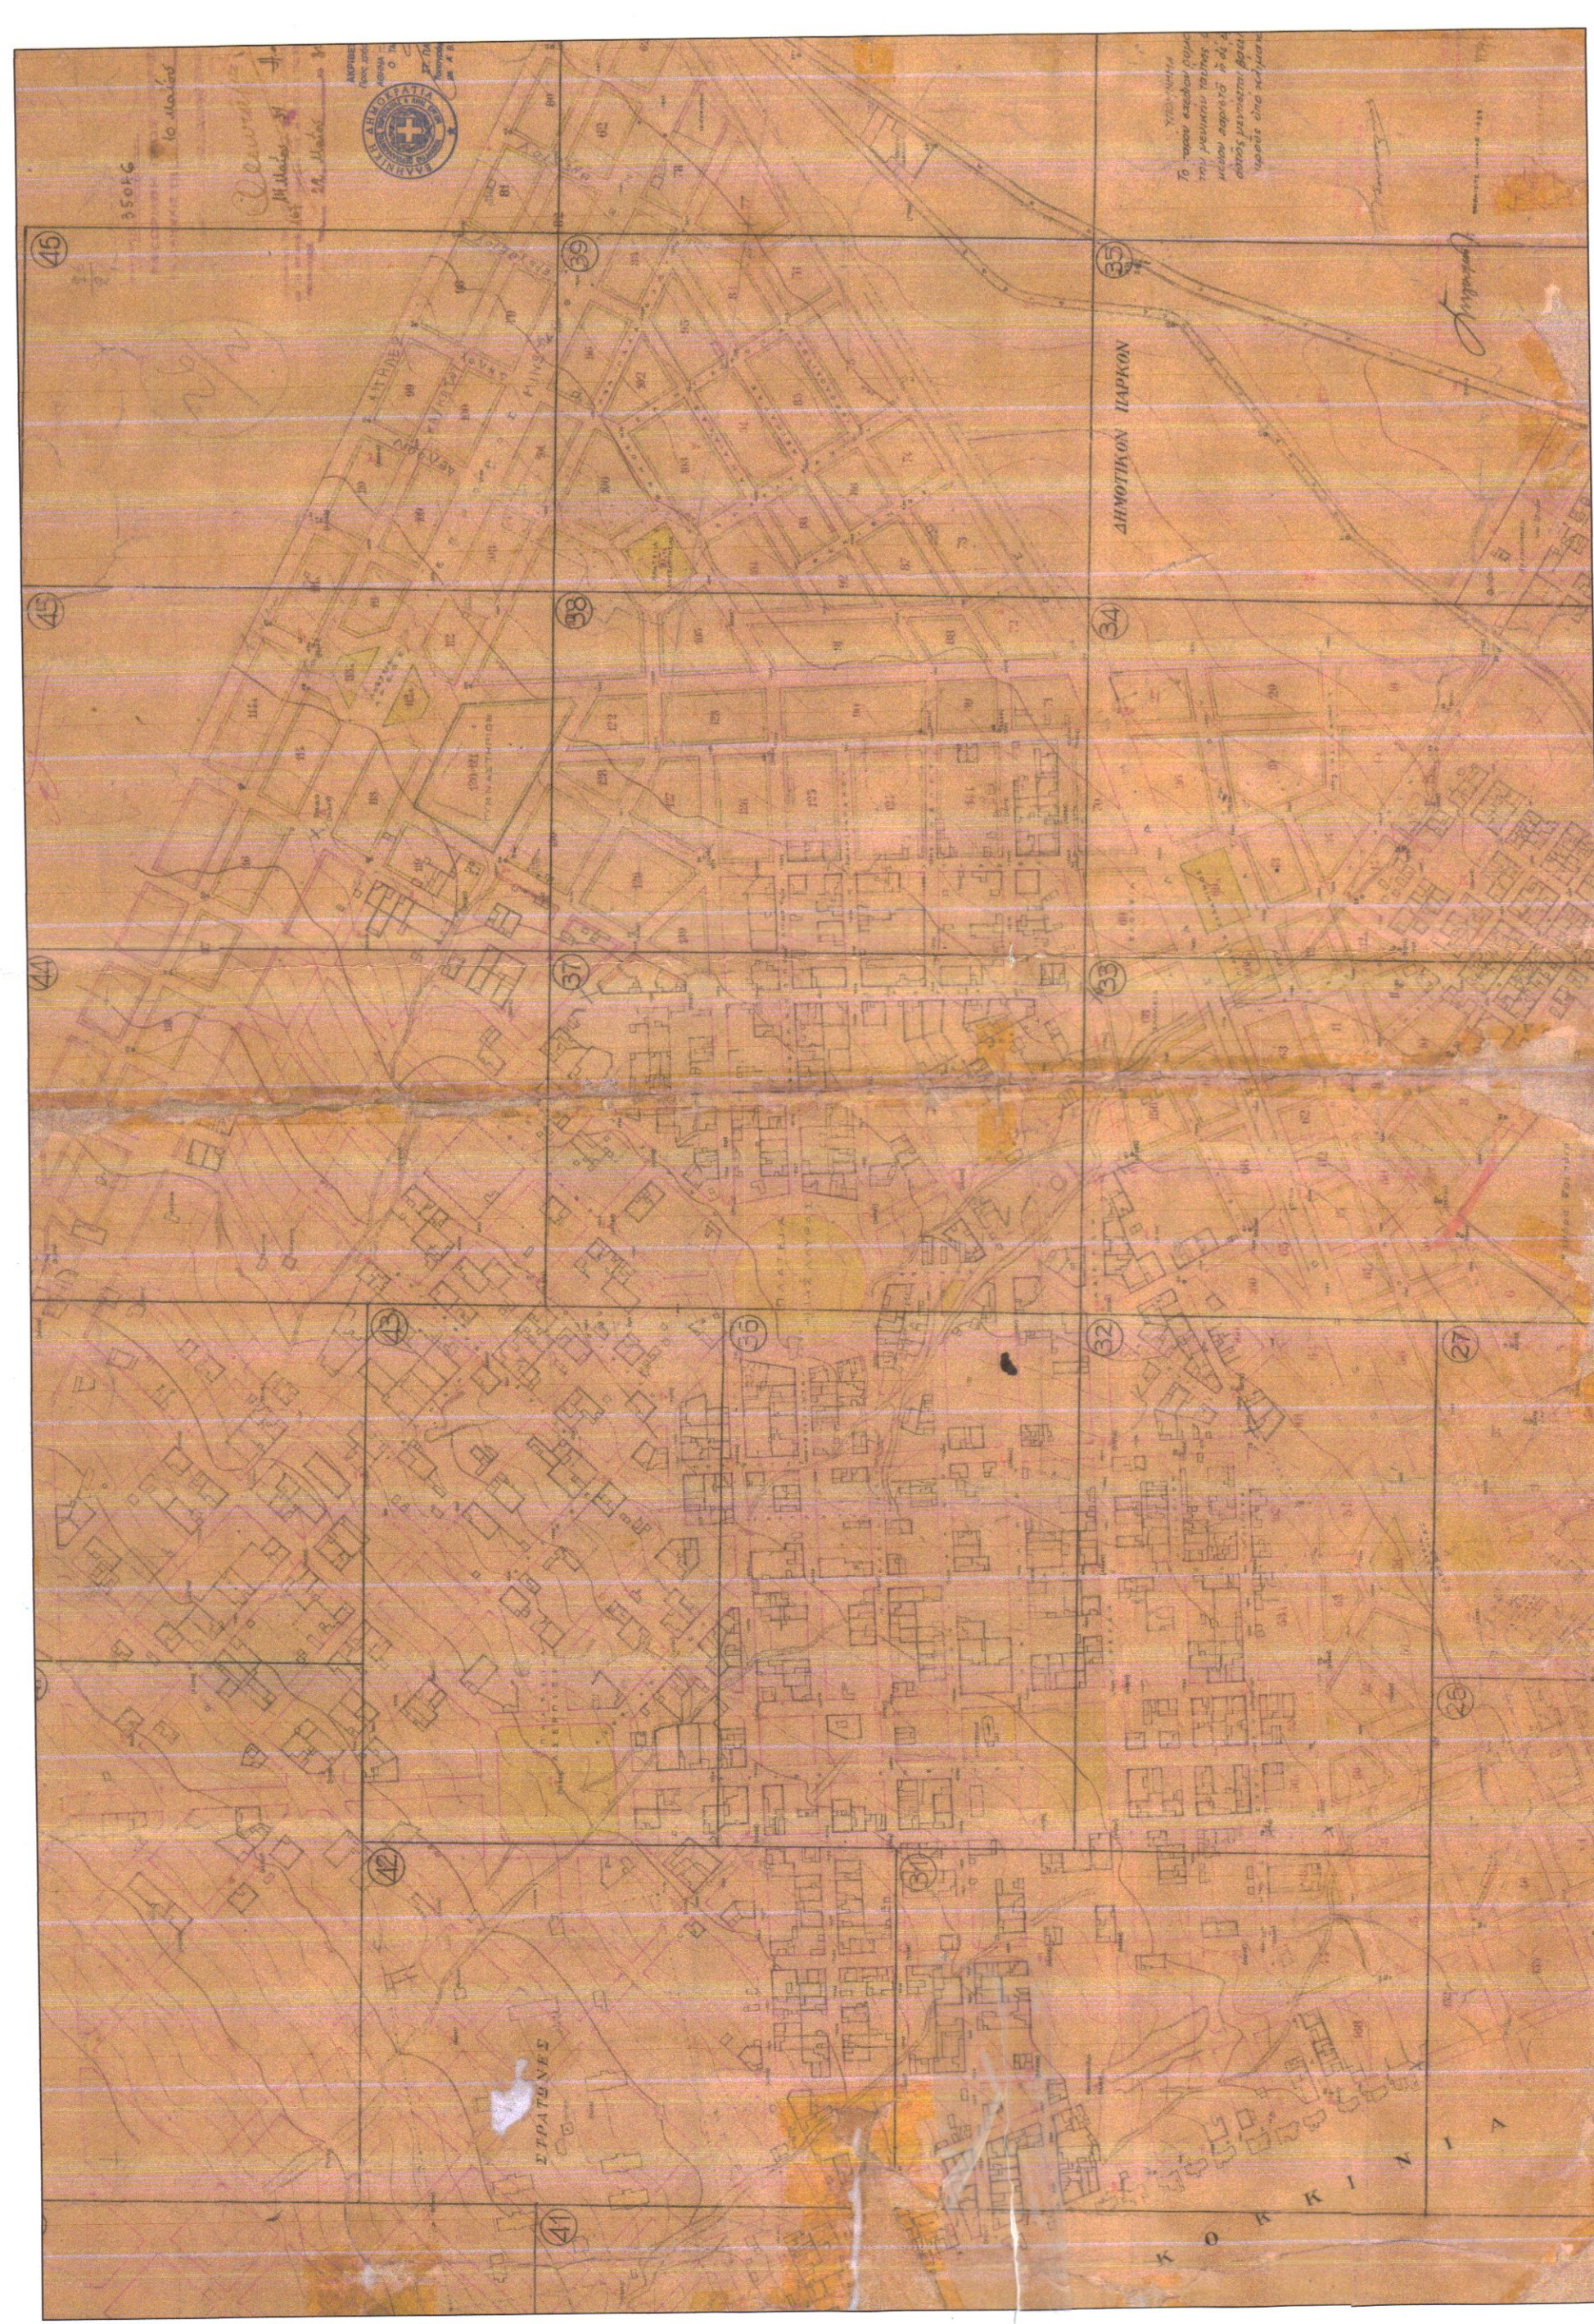

ΑΠΟΣΤΑΣΜΑ ΡΥΜΟΤΟΜΙΚΟΥ ΔΙΑΓΡΑΜΜΑΤΟΣ ΥΠΕΡΘΙΜΩΣ ΚΙΜΑΚΙΑ 1:500
14/05/1934

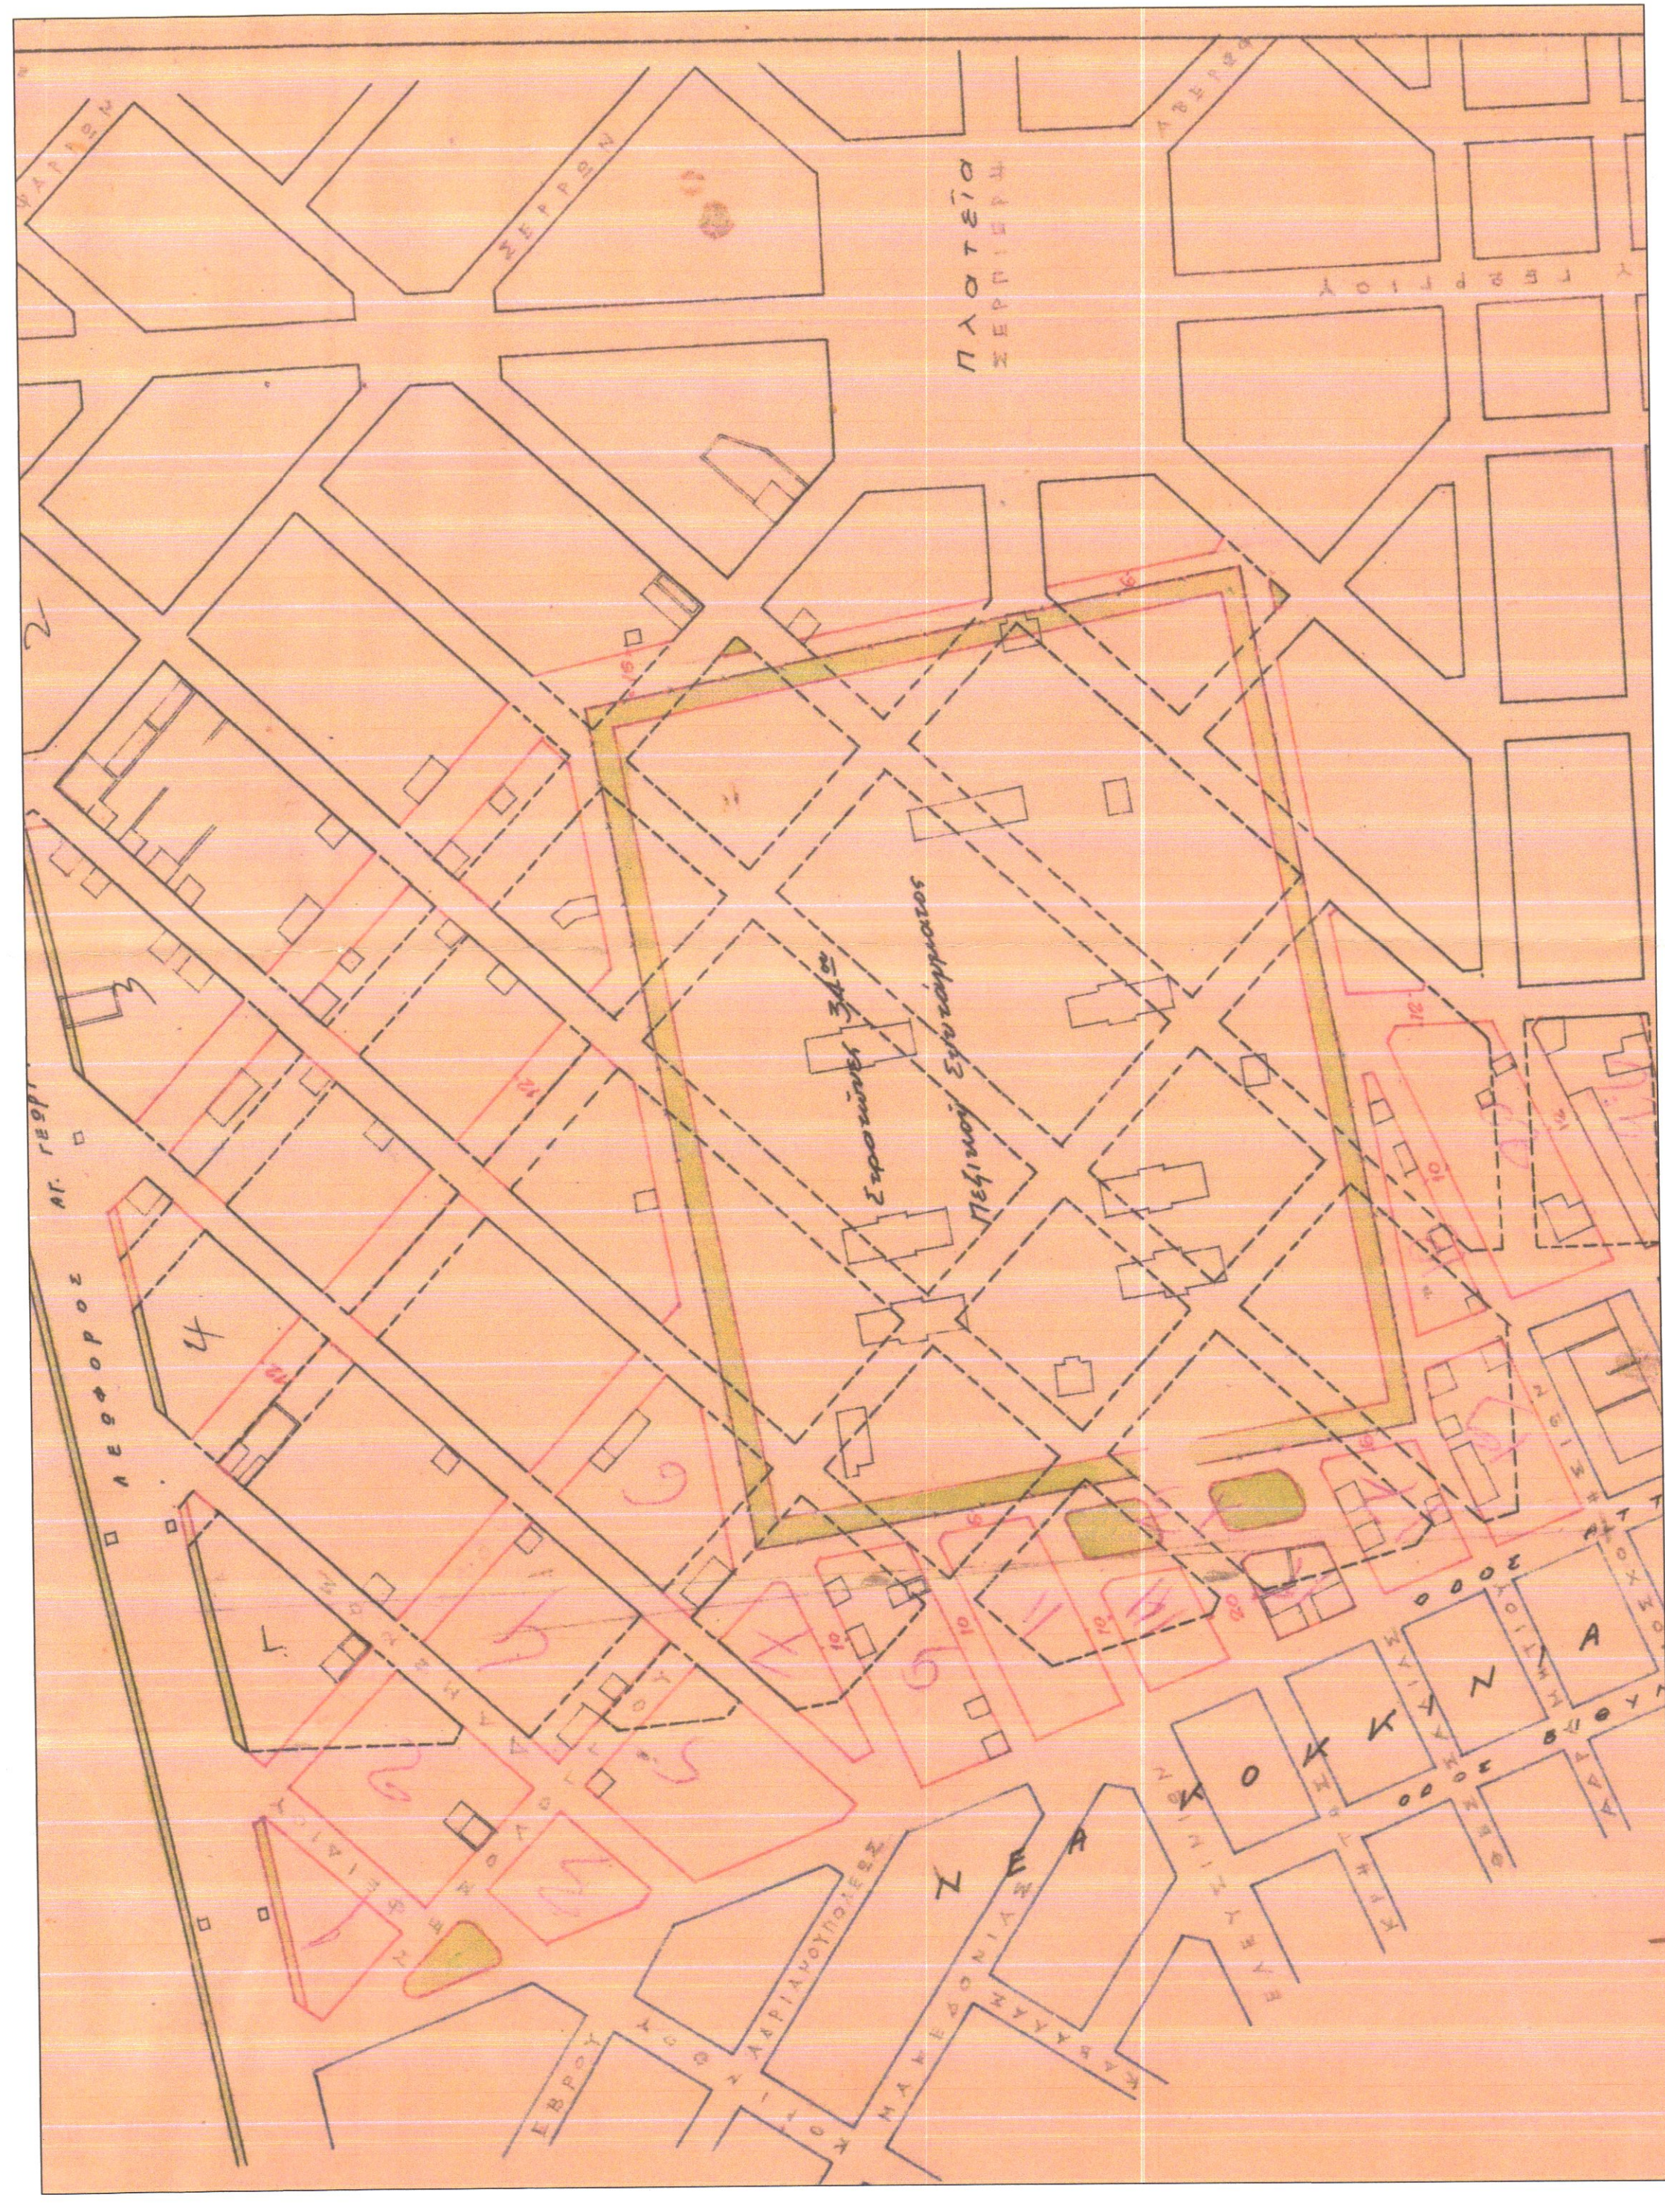

ΑΠΟΣΤΑΣΜΑ ΡΥΜΟΤΟΜΙΚΟΥ ΔΙΑΓΡΑΜΜΑΤΟΣ ΥΠΕΡΘΙΜΩΣ ΚΙΜΑΚΙΑ 1:2000
06/12/1935