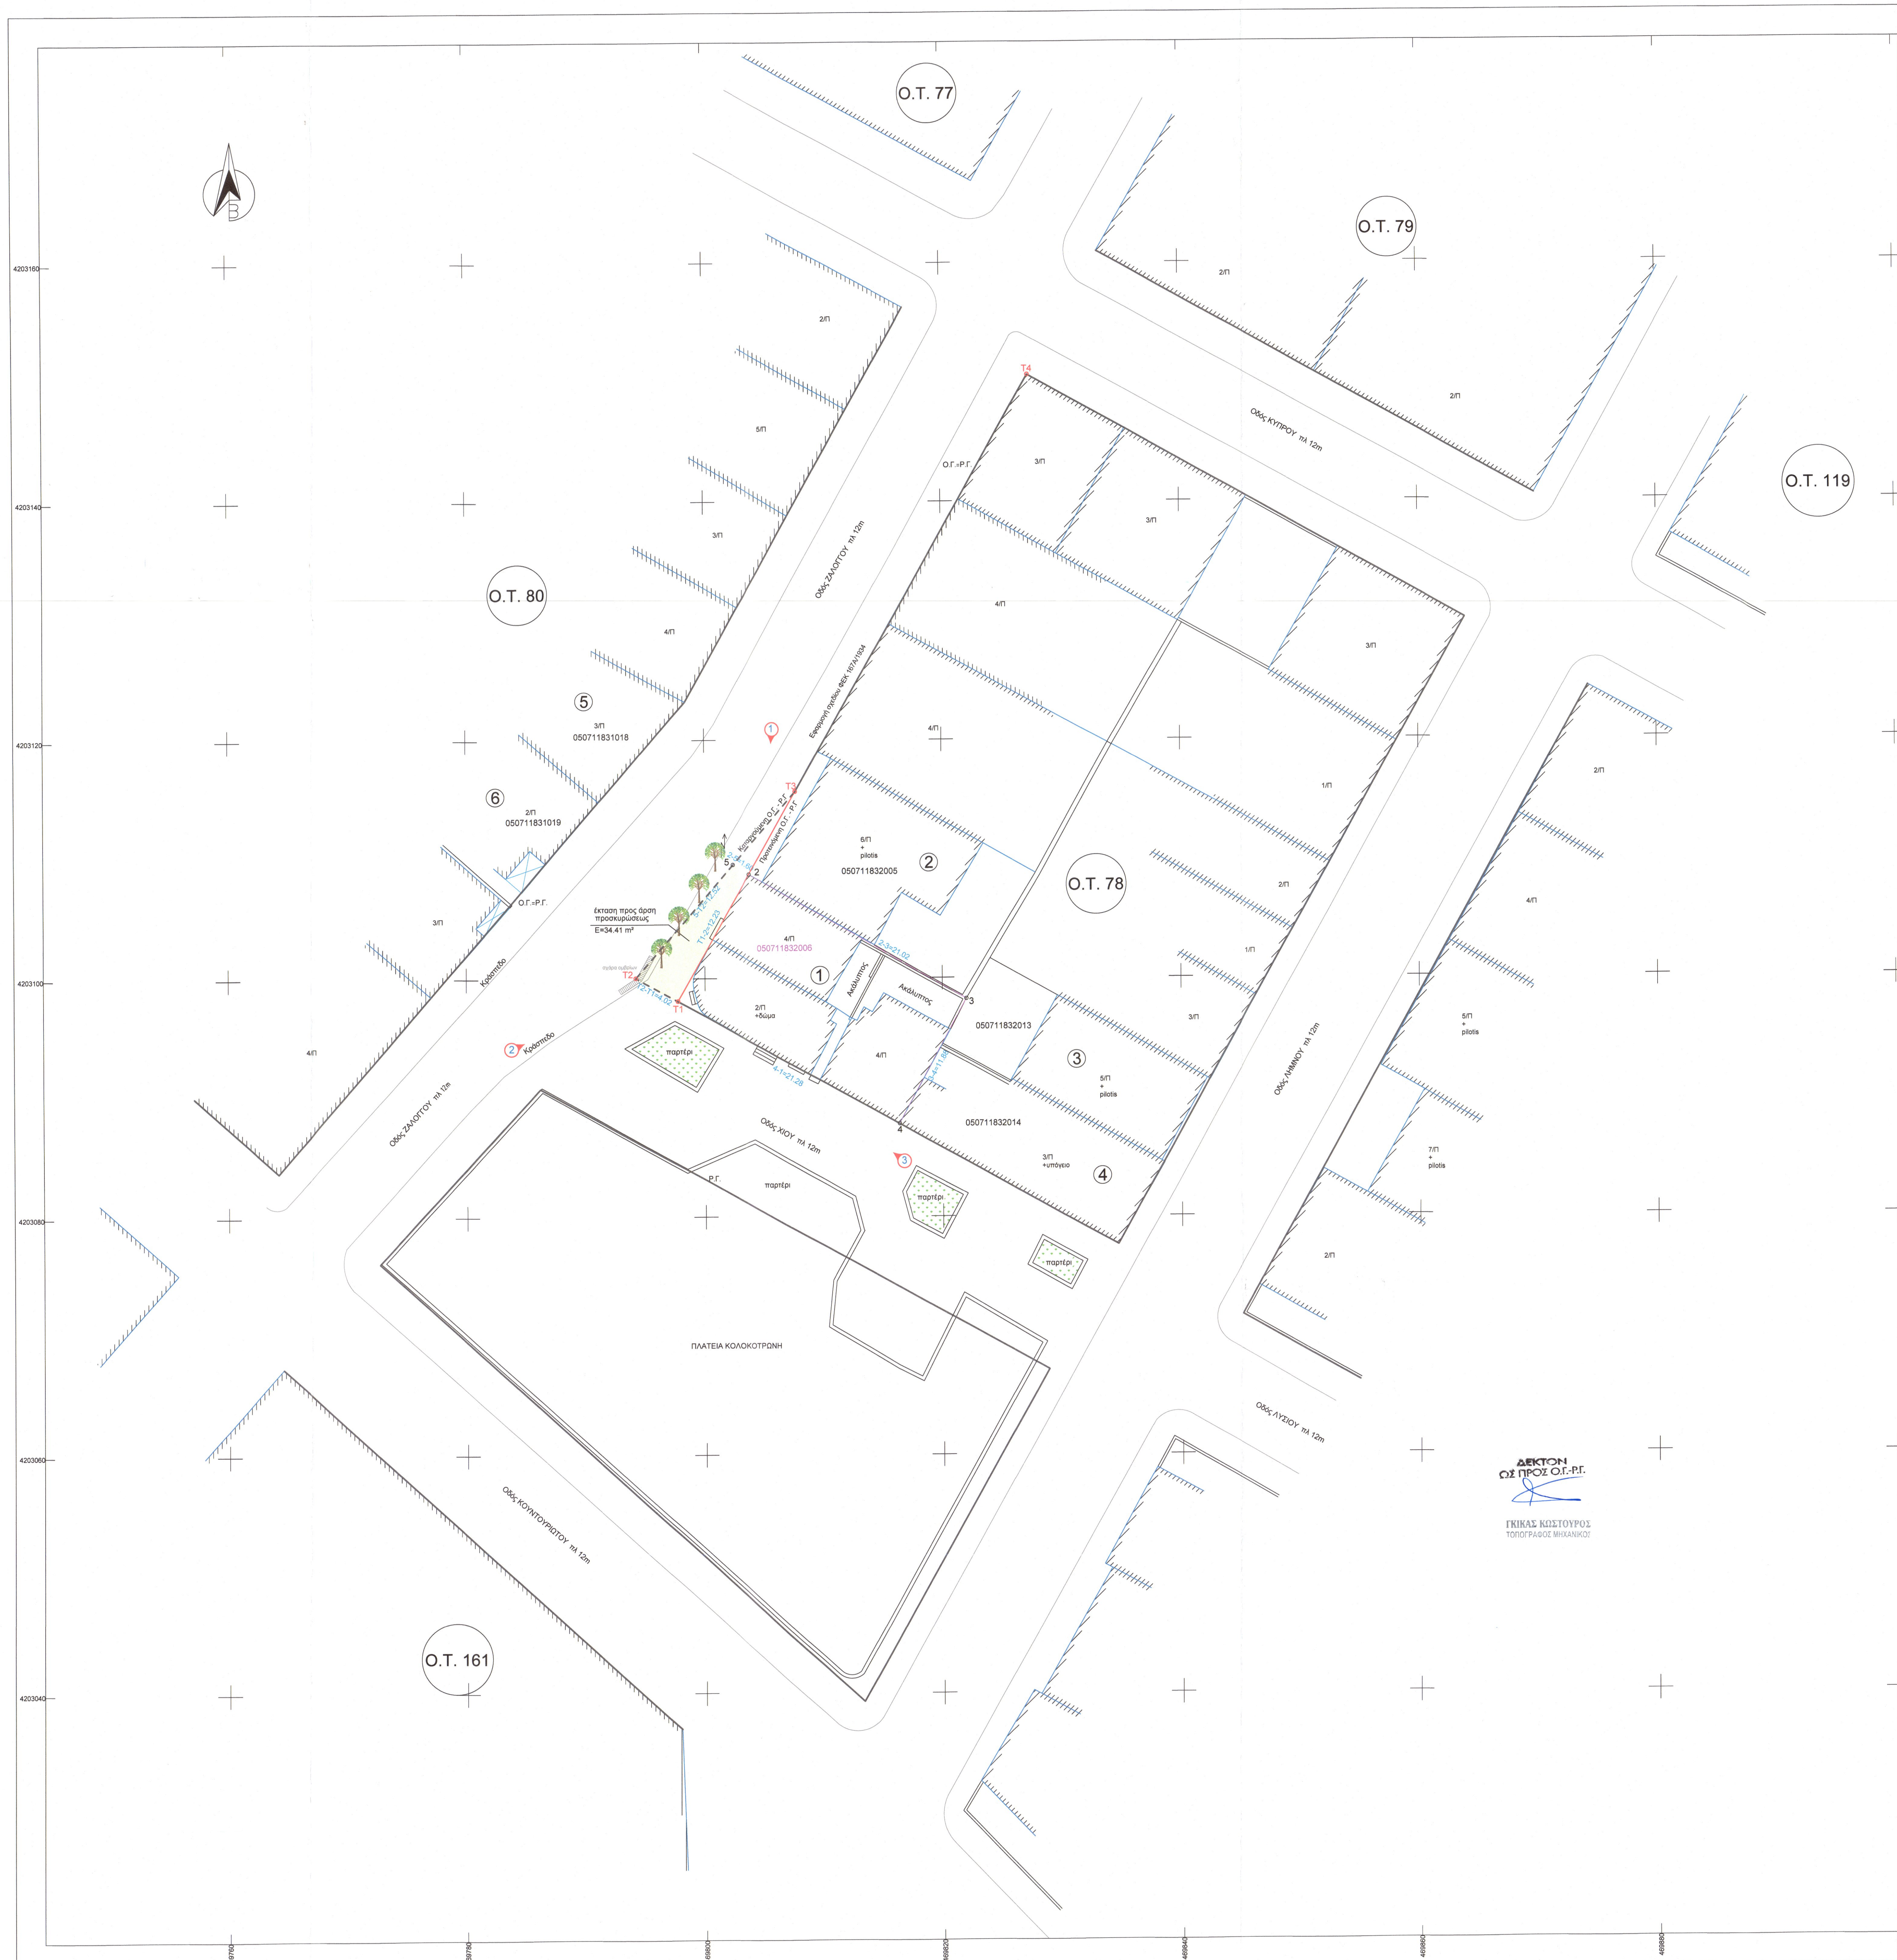

ΔΕΚΤΟΝ
ΩΣ ΠΡΟΣ Ο.Γ.-Ρ.Γ.

ΓΚΙΚΑΣ ΚΩΣΤΟΥΡΟΣ
ΤΟΠΟΓΡΑΦΟΣ ΜΗΧΑΝΙΚΟΣ

ΑΠΟΣΠΑΣΜΑ ΟΡΘΟΦΩΤΟΧΑΡΤΗ ΚΛ. 1:2000

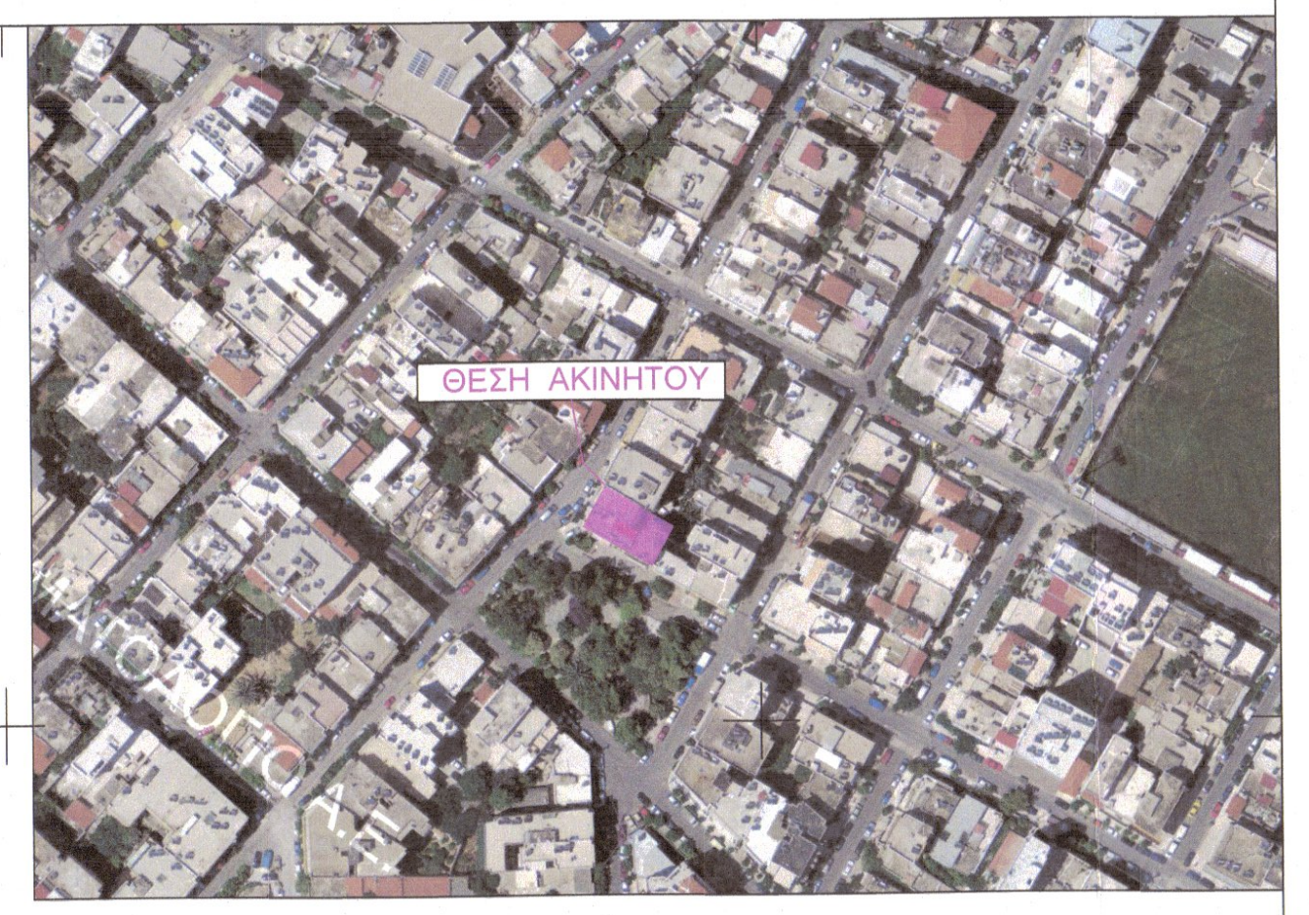

ΑΠΟΣΠΑΣΜΑ ΡΥΜΟΤΟΜΙΚΟΥ ΚΛ. 1:1000

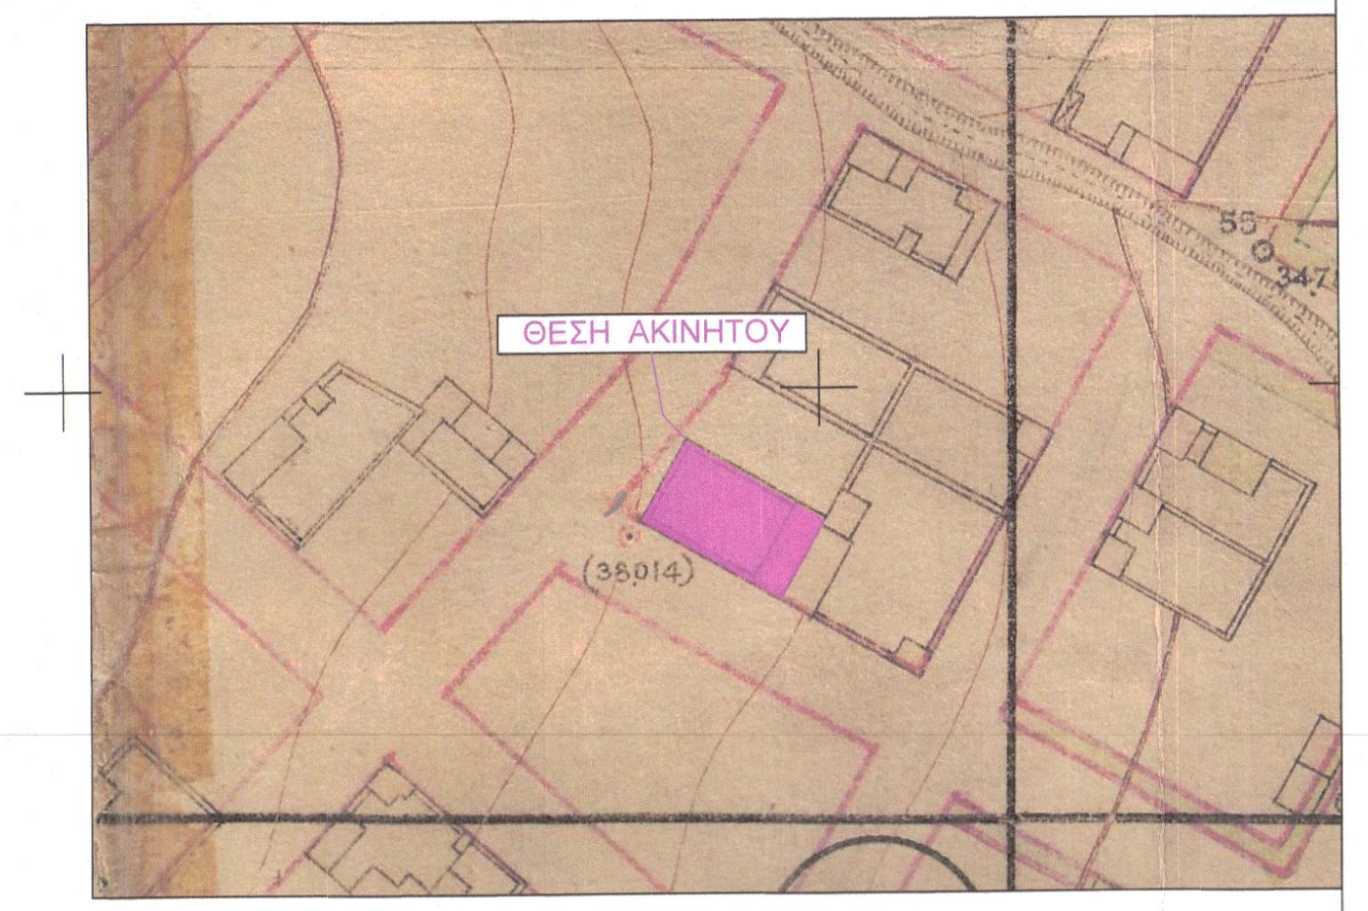

ΑΠΟΣΠΑΣΜΑ Δ.Ε. 107/88 ΚΛ. 1:1000

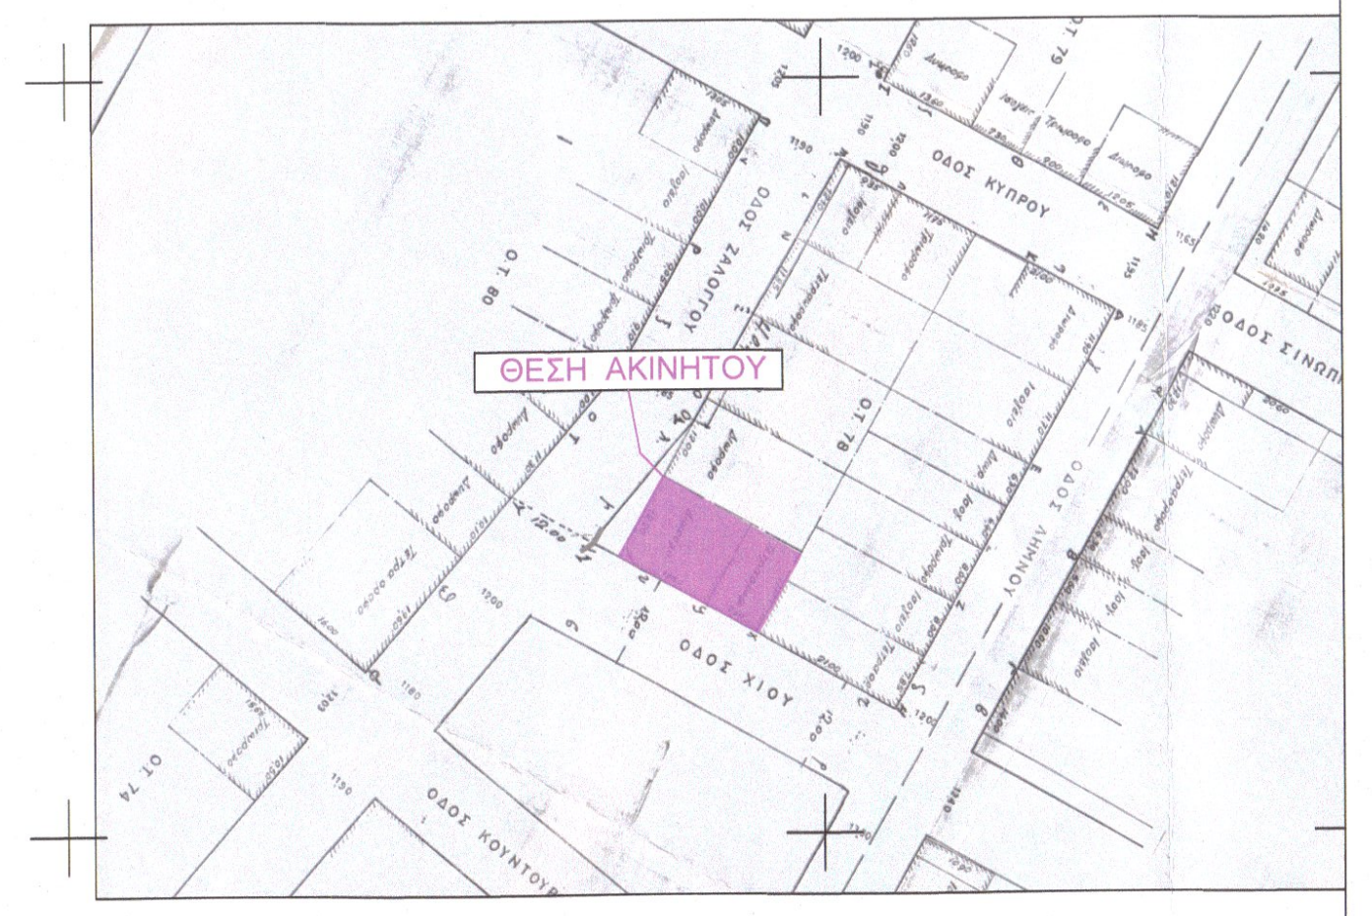

ΦΩΤΟΓΡΑΦΙΚΗ ΤΕΚΜΗΡΙΩΣΗ

①

②

③

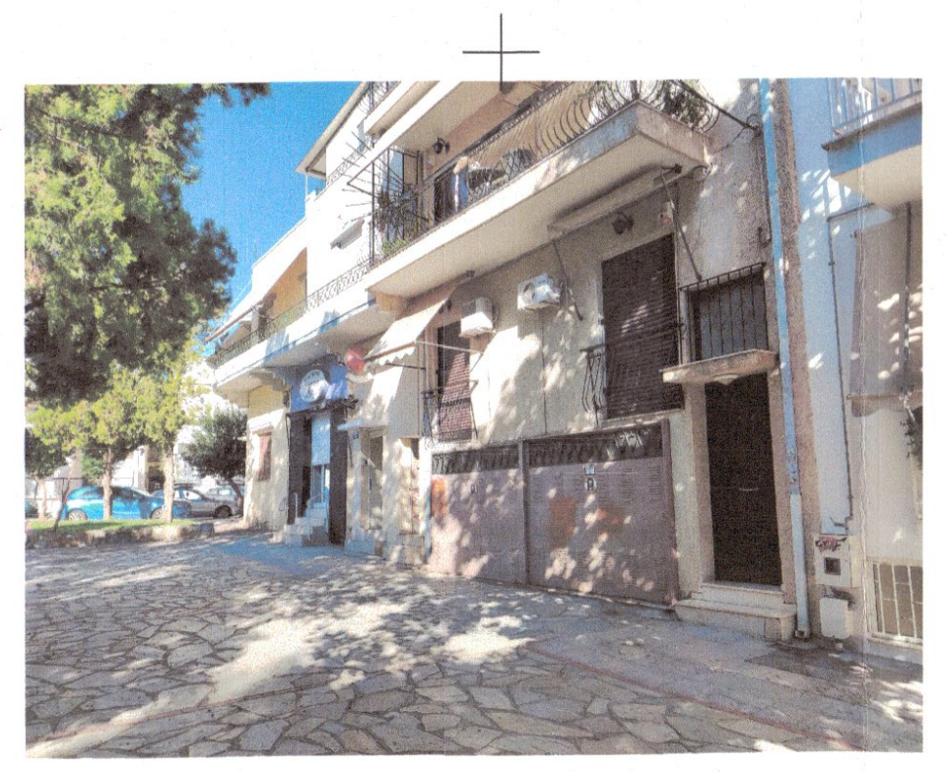

ΚΤΗΜΑΤΟΛΟΓΙΚΟΣ ΠΙΝΑΚΑΣ

Α/Α	ΚΑΕΚ	Οδός	Αριθμός	ΟΝΟΜΑ	ΠΟΣΟΣΤΟ	ΠΟΣ. ΕΠΙ ΓΕ.ΙΣΤ.
1	050711832006/0/0	ΧΙΟΥ	4			
	050711832006/1/0	ΧΙΟΥ	6	ΔΑΝΤΛΗΣ ΔΗΜΗΤΡΙΟΣ	100/100	285,714/1000
	050711832006/2/0	ΧΙΟΥ	6	ΑΝΤΩΝΙΑΔΗΣ ΣΤΕΦΑΝΟΣ	100/100	142,857/1000
	050711832006/3/0					285,714/1000
	050711832006/3/1	ΧΙΟΥ	4	ΓΑΪΤΑΝΟΥ ΘΕΟΔΩΡΑ	50/100	14,572/1000
	050711832006/3/1	ΧΙΟΥ	4	ΠΕΡΔΙΚΟΓΙΑΝΝΗ ΚΩΝΣΤΑΝΤΙΝΑ	50/100	14,572/1000
	050711832006/3/2	ΧΙΟΥ	4	ΓΑΪΤΑΝΟΥ ΘΕΟΔΩΡΑ	100/100	59,429/1000
	050711832006/3/3	ΧΙΟΥ	4	ΓΑΪΤΑΝΟΥ ΘΕΟΔΩΡΑ	100/100	70,571/1000
	050711832006/3/4	ΧΙΟΥ	4	ΠΕΡΔΙΚΟΓΙΑΝΝΗ ΚΩΝΣΤΑΝΤΙΝΑ	100/100	70,571/1000
	050711832006/3/5	ΧΙΟΥ	4	ΠΕΡΔΙΚΟΓΙΑΝΝΗ ΚΩΝΣΤΑΝΤΙΝΑ	100/100	70,571/1000
	050711832006/4/0					286/1000
	050711832006/4/1	ΖΑΛΟΓΓΟΥ	24Α	ΤΖΙΜΑΣ ΚΩΝΣΤΑΝΤΙΝΟΣ	100/100	65/1000
	050711832006/4/2	ΖΑΛΟΓΓΟΥ	24Α	ΤΖΙΜΑΣ ΚΩΝΣΤΑΝΤΙΝΟΣ	100/100	86/1000
	050711832006/4/3	ΖΑΛΟΓΓΟΥ	24Α	ΤΖΙΜΑΣ ΚΩΝΣΤΑΝΤΙΝΟΣ	100/100	86/1000
	050711832006/4/4	ΖΑΛΟΓΓΟΥ	24Α	ΤΖΙΜΑΣ ΚΩΝΣΤΑΝΤΙΝΟΣ	100/100	49/1000
2	050711832005/0/0	ΖΑΛΟΓΓΟΥ	24Β			
	050711832005/0/1	ΖΑΛΟΓΓΟΥ	24Β	ΑΡΧΟΝΤΟΠΟΥΛΟΣ ΠΕΤΡΟΣ	50/100	9/1000
	050711832005/0/1	ΖΑΛΟΓΓΟΥ	24Β	ΣΤΑΥΡΑΚΟΓΛΟΥ ΕΛΕΥΘΕΡΙΑ	50/100	9/1000
	050711832005/0/2	ΖΑΛΟΓΓΟΥ	24Β	ΤΣΑΡΟΥΧΑ ΠΑΝΑΓΙΩΤΑ	100/100	6/1000
	050711832005/0/3	ΖΑΛΟΓΓΟΥ	24Β	ΤΑΛΑΜΠΕΚΟΣ ΑΡΓΥΡΙΟΣ	50/100	6/1000
	050711832005/0/3	ΖΑΛΟΓΓΟΥ	24Β	ΤΑΛΑΜΠΕΚΟΥ ΚΑΛΟΥΔΑ	50/100	6/1000
	050711832005/0/4	ΖΑΛΟΓΓΟΥ	24Β	ΚΟΡΩΝΑΙΟΥ ΑΓΓΕΛΙΚΗ	70/100	3/1000
	050711832005/0/4	ΖΑΛΟΓΓΟΥ	24Β	ΦΛΩΡΕΝΤΖΟΣ ΝΙΚΟΛΑΟΣ	15/100	3/1000
	050711832005/0/4	ΖΑΛΟΓΓΟΥ	24Β	Ε. ΑΔΑΜΙΔΗΣ ΚΑΙ ΣΙΑ Ε.Ε.	15/100	3/1000
	050711832005/0/5	ΖΑΛΟΓΓΟΥ	24Β	ΚΟΡΩΝΑΙΟΥ ΑΓΓΕΛΙΚΗ	70/100	6/1000
	050711832005/0/5	ΖΑΛΟΓΓΟΥ	24Β	ΦΛΩΡΕΝΤΖΟΣ ΝΙΚΟΛΑΟΣ	15/100	6/1000
	050711832005/0/5	ΖΑΛΟΓΓΟΥ	24Β	Ε. ΑΔΑΜΙΔΗΣ ΚΑΙ ΣΙΑ Ε.Ε.	15/100	6/1000
2	050711832005/0/6	ΖΑΛΟΓΓΟΥ	24Β	ΑΡΧΟΝΤΟΠΟΥΛΟΣ ΠΕΤΡΟΣ	50/100	130/1000
	050711832005/0/6	ΖΑΛΟΓΓΟΥ	24Β	ΣΤΑΥΡΑΚΟΓΛΟΥ ΕΛΕΥΘΕΡΙΑ	50/100	130/1000
	050711832005/0/7	ΖΑΛΟΓΓΟΥ	24Β	ΤΣΑΡΟΥΧΑ ΠΑΝΑΓΙΩΤΑ	100/100	92/1000
	050711832005/0/8	ΖΑΛΟΓΓΟΥ	24Β	ΤΑΛΑΜΠΕΚΟΣ ΑΡΓΥΡΙΟΣ	50/100	187/1000
	050711832005/0/8	ΖΑΛΟΓΓΟΥ	24Β	ΤΑΛΑΜΠΕΚΟΥ ΚΑΛΟΥΔΑ	50/100	187/1000
	050711832005/0/9	ΖΑΛΟΓΓΟΥ	24Β	ΕΛΕΥΘΕΡΙΑΔΗΣ ΚΩΝΣΤΑΝΤΙΝΟΣ	100/100	44/1000
	050711832005/0/10	ΖΑΛΟΓΓΟΥ	24Β	ΓΑΤΣΙΟΥ ΑΝΘΟΥΛΑ	100/100	143/1000
	050711832005/0/11	ΖΑΛΟΓΓΟΥ	24Β	ΝΙΚΟΛΑΡΑΣ ΒΑΣΙΛΕΙΟΣ	100/100	187/1000
	050711832005/0/12	ΖΑΛΟΓΓΟΥ	24Β	ΚΟΡΩΝΑΙΟΥ ΑΓΓΕΛΙΚΗ	100/100	144/1000
	050711832005/0/13	ΖΑΛΟΓΓΟΥ	24Β	ΓΑΤΣΙΟΥ ΑΝΘΟΥΛΑ	100/100	43/1000
3	050711832013/0/0	ΛΗΜΝΟΥ	1			
	050711832013/0/1	ΛΗΜΝΟΥ	1	ΑΠΟΣΤΟΛΟΠΟΥΛΟΣ ΠΑΝΑΓΙΩΤΗΣ	50/100	10/1000
	050711832013/0/1	ΛΗΜΝΟΥ	1	ΧΑΡΑΪΝΤΙΝΙΩΤΟΥ ΕΥΑΓΓΕΛΙΑ	50/100	10/1000
	050711832013/0/2	ΛΗΜΝΟΥ	1	ΧΑΛΑΡΗΣ ΝΙΚΟΛΑΟΣ	100/100	10/1000
	050711832013/0/3	ΛΗΜΝΟΥ	1	ΔΕΓΑΪΤΑ ΑΝΑΣΤΑΣΙΑ	100/100	10/1000
	050711832013/0/4	ΛΗΜΝΟΥ	1	ΔΗΜΟΥ ΔΗΜΗΤΡΙΟΣ	100/100	10/1000
	050711832013/0/5	ΛΗΜΝΟΥ	1	ΑΠΟΣΤΟΛΟΥ ΕΥΑΓΓΕΛΙΑ	100/100	10/1000
	050711832013/0/6	ΛΗΜΝΟΥ	1	ΑΠΟΣΤΟΛΟΠΟΥΛΟΣ ΠΑΝΑΓΙΩΤΗΣ	50/100	190/1000
	050711832013/0/6	ΛΗΜΝΟΥ	1	ΧΑΡΑΪΝΤΙΝΙΩΤΟΥ ΕΥΑΓΓΕΛΙΑ	50/100	190/1000
	050711832013/0/7	ΛΗΜΝΟΥ	1	ΧΑΛΑΡΗΣ ΝΙΚΟΛΑΟΣ	100/100	190/1000
	050711832013/0/8	ΛΗΜΝΟΥ	1	ΔΕΓΑΪΤΑ ΑΝΑΣΤΑΣΙΑ	100/100	190/1000
	050711832013/0/9	ΛΗΜΝΟΥ	1	ΔΗΜΟΥ ΔΗΜΗΤΡΙΟΣ	100/100	190/1000
	050711832013/0/10	ΛΗΜΝΟΥ	1	ΑΠΟΣΤΟΛΟΥ ΕΥΑΓΓΕΛΙΑ	100/100	190/1000
4	050711832014/0/0	ΧΙΟΥ	2			
	050711832014/0/1	ΧΙΟΥ	2	ΟΙΚΟΝΟΜΟΥ ΓΕΩΡΓΙΟΣ	100/100	78/1000
	050711832014/0/2	ΧΙΟΥ	2	ΚΑΡΛΑΥΤΗΣ ΓΕΩΡΓΙΟΣ	100/100	19/1000
	050711832014/0/3	ΧΙΟΥ	2	ΠΛΑΚΟΥΤΣΗΣ ΧΡΗΣΤΟΣ	100/100	101/1000
	050711832014/0/4	ΧΙΟΥ	2	ΚΑΛΠΑΞΗ ΑΝΑΣΤΑΣΙΑ	100/100	103/1000
	050711832014/0/5	ΧΙΟΥ	2	ΦΙΛΙΠΠΟΥ ΙΩΑΝΝΑ	100/100	109/1000
	050711832014/0/6	ΧΙΟΥ	2	ΦΡΑΝΤΖΗΣ ΣΤΥΛΙΑΝΟΣ	100/100	143/1000
	050711832014/0/7	ΧΙΟΥ	2	ΚΑΛΠΑΞΗ ΑΝΑΣΤΑΣΙΑ	100/100	116/1000
	050711832014/0/8	ΧΙΟΥ	2	ΚΑΛΠΑΞΗ ΑΝΑΣΤΑΣΙΑ	100/100	151/1000
	050711832014/0/9	ΧΙΟΥ	2	ΚΑΛΠΑΞΗ ΔΙΑΛΕΚΤΗ	100/100	130/1000
	050711832014/0/10	ΧΙΟΥ	2	ΚΑΛΠΑΞΗ ΔΙΑΛΕΚΤΗ	100/100	50/1000
5	050711831018/0/0					
	050711831018/0/1	ΖΑΛΟΓΓΟΥ	29	ΧΑΛΔΑΙΟΣ ΠΑΝΑΓΙΩΤΗΣ	100/100	110/1000
	050711831018/0/2	ΖΑΛΟΓΓΟΥ	29	ΣΤΟΥΚΑ ΕΥΤΥΧΙΑ	25/100	110/1000
	050711831018/0/2	ΖΑΛΟΓΓΟΥ	29	ΣΤΟΥΚΑ ΜΑΡΙΑ	37.5/100	110/1000
	050711831018/0/2	ΖΑΛΟΓΓΟΥ	29	ΣΤΟΥΚΑ ΕΥΑΝΘΙΑ	37.5/100	110/1000
	050711831018/0/4	ΖΑΛΟΓΓΟΥ	29	ΣΤΟΥΚΑ ΕΥΑΝΘΙΑ	100/100	136/1000
	050711831018/0/5	ΖΑΛΟΓΓΟΥ	29	ΣΤΟΥΚΑ ΜΑΡΙΑ	100/100	196/1000
	050711831018/0/6	ΖΑΛΟΓΓΟΥ	29	ΣΤΟΥΚΑ ΕΥΑΝΘΙΑ	100/100	50/1000
	050711831018/0/7	ΖΑΛΟΓΓΟΥ	29	ΣΤΟΥΚΑ ΕΥΤΥΧΙΑ	25/100	398/1000
	050711831018/0/7	ΖΑΛΟΓΓΟΥ	29	ΣΤΟΥΚΑ ΜΑΡΙΑ	37.5/100	398/1000
	050711831018/0/7	ΖΑΛΟΓΓΟΥ	29	ΣΤΟΥΚΑ ΕΥΑΝΘΙΑ	37.5/100	398/1000
6	050711831019/0/0	ΖΑΛΟΓΓΟΥ	27	ΣΤΟΥΚΑ ΕΥΤΥΧΙΑ	62.5/100	110/1000
	050711831019/0/0	ΖΑΛΟΓΓΟΥ	27	ΣΤΟΥΚΑ ΜΑΡΙΑ	18.75/100	110/1000
	050711831019/0/0	ΖΑΛΟΓΓΟΥ	27	ΣΤΟΥΚΑ ΕΥΑΝΘΙΑ	18.75/100	110/1000

ΒΕΒΑΙΩΣΗ

Συνοδεύει την υπ' αριθμ. 185/2024 Απόφαση Δ.Σ.
και είναι το πρωτότυπο αναρτηθέν.

ΠΙΝΑΚΑΣ ΣΥΝΤΕΤΑΓΜΕΝΩΝ ΚΟΡΥΦΩΝ ΙΔΙΟΚΤΗΣΙΑΣ (ΕΓΣΑ '87)		
ΣΗΜΕΙΟ	X	Y
Τ1	469797.744	4203098.118
2	469803.807	4203108.736
3	469822.012	4203098.232
4	469816.347	4203087.786

Ε=254.92 τμ

ΠΙΝΑΚΑΣ ΣΥΝΤΕΤΑΓΜΕΝΩΝ ΚΟΡΥΦΩΝ ΤΜΗΜΑΤΟΣ ΠΡΟΣ ΑΡΣΗ ΠΡΟΣΚΥΡΩΣΗΣ		
ΣΗΜΕΙΟ	X	Y
Τ1	469797.744	4203098.118
2	469803.807	4203108.736
5	469802.425	4203109.533
Τ2	469794.226	4203100.072

Ε=34.41 τμ

ΚΟΡΥΔΑΛΛΟΣ

ΔΙΑΤΑΓΜΑ ΡΥΜΟΤΟΜΙΑΣ **14-5-1934 ΦΕΚ 167Α/1934**

	ΚΑΝΟΝΑΣ ΩΣ ΝΟΚ	ΓΟΚ '85	ΠΡΟ 8-11-1971
ΠΡΟΣΩΠΟ μ.	**10**	**6**	**6**
ΕΜΒΑΔΟΝ μ2	**200**	**110**	**100**

Σ.Δ.	**2.0** ΓΙΑ ΕΚΤΟΣ ΒΑΣΙΚΟΥ ΟΔΙΚΟΥ ΔΙΚΤΥΟΥ ΑΠΟΦΑΣΗ ΓΕΝ. ΓΡΑΜ. ΠΕΧΩ. 1642/ΦΤΡΟΠ 9-5-2002 ΦΕΚ 439Δ/27-5-2002 **2.0** ΓΙΑ ΒΑΣΙΚΟ ΟΔΙΚΟ ΔΙΚΤΥΟ (ΕΠΙ ΤΗΣ Λ. ΑΘΗΝΩΝ) ΦΕΚ 35Δ/27-1-2003
ΟΡΟΦΟΙ	**ΩΣ ΝΟΚ**
ΟΙΚ. ΣΥΣΤ.	**ΩΣ ΝΟΚ**
ΚΑΛΥΨΗ	**ΩΣ ΝΟΚ**
ΥΨΟΣ	**ΩΣ ΝΟΚ** ΠΑΝΤΟΥ ΕΞΑΙΡΟΥΝΤΑΙ ΟΙΚΟΠΕΔΑ ΜΕ ΠΡΟΣΩΠΟ ΕΠΙ ΤΗΣ Λ. ΑΘΗΝΩΝ (ΤΟ ΤΜΗΜΑ ΑΠΟ ΤΗΝ ΟΔΟ ΛΗΜΝΟΥ ΕΩΣ ΤΗΝ ΟΔΟ ΑΤΤΑΛΕΙΑΣ)
ΥΨΟΣ	ΟΙΚΟΠΕΔΑ ΜΕ ΠΡΟΣΩΠΟ ΕΠΙ ΤΗΣ Λ. ΑΘΗΝΩΝ (ΤΟ ΤΜΗΜΑ ΑΠΟ ΤΗΝ ΟΔΟ ΛΗΜΝΟΥ ΕΩΣ ΤΗΝ ΟΔΟ ΑΤΤΑΛΕΙΑΣ) **19 μ. + 1.5 μ. ΣΤΕΓΗ**
ΧΡΗΣΕΙΣ	• ΓΕΝΙΚΗ ΚΑΤΟΙΚΙΑ ΑΡΘΡΟ 3 ΤΟΥ ΑΠΟ 23-2-1987 Π.Δ/ΤΟΣ (ΦΕΚ166Δ/1987)
ΕΓΚΡΙΣΕΙΣ	• ΕΦ.Α. ΠΕΙΡΑΙΩΣ & ΝΗΣΩΝ (ΓΙΑ ΕΡΓΑΣΙΕΣ ΕΚΣΚΑΦΩΝ) • ΑΤΤΙΚΟ ΜΕΤΡΟ (ΑΦΟΡΑ ΝΕΕΣ ΟΙΚΟΔΟΜΕΣ 30 μ. ΕΚΑΤΕΡΩΘΕΝ ΤΟΥ ΑΞΟΝΑ ΤΗΣ ΟΔΟΥ ΤΑΞΙΑΡΧΩΝ
ΠΑΛΑΙΟΙ ΟΡΟΙ ΔΟΜΗΣΗΣ	Σ.Δ.: 2.6 ΠΡΟ ΓΟΚ/73 - ΚΑΛΥΨΗ: 70% ΕΦ' ΟΛΟΚΛΗΡΟΥ ΤΟΥ ΟΙΚΟΠΕΔΟΥ ΤΟΜΕΑΣ ΥΨΩΝ: Η΄ ΛΕΚΑΝΟΠΕΔΙΟ

Ελέγχθηκε ως προς τους ισχύοντες όρους δόμησης
τις χρήσεις γης και τις απαιτούμενες εγκρίσεις
Πειραιάς 11/10/2024
Ο αρμόδιος υπάλληλος

Αγγ. Γιαννικουρή
Πτυχιούχος Μηχανικός Τ.Ε.

ΔΗΛΩΣΗ Ν.651/77 & Ν.1337/83

Ο κάτωθι υπογεγραμμένος Αντωνόπουλος Γρηγόριος του Παναγιώτη, Αγρονόμος & Τοπογράφος Μηχανικός Ε.Μ.Π, δηλώνω ότι :

Η ιδιοκτησία υπό στοιχεία Τ1,2,3,4,Τ1 εμβαδού 331.27 m², που βρίσκεται επί των οδών Χίου και Ζαλόγγου, στο ΟΤ 78 του Δήμου Κορυδαλλού, στην περιφερειακή ενότητα Πειραιώς, είναι εντός εγκεκριμένου ρυμοτομικού σχεδίου και είναι άρτια και οικοδομήσιμη, σύμφωνα με τις κείμενες πολεοδομικές διατάξεις.
Η ανωτέρω ιδιοκτησία δεν υπάγεται στις διατάξεις του Ν.1337/83 και ως εκ τούτου δεν οφείλει εισφορά σε γη και χρήμα.
Με την εφαρμογή του εγκεκριμένου ρυμοτομικού σχεδίου (ΦΕΚ 167/Α/1934) καθώς και του Δ.Ε. 107/88 προκύπτει προσκυρωτέο στην ιδιοκτησία τμήμα υπό στοιχεία Τ1,Τ2,5,2 εμβαδού 34.41 τ.μ.

Παρατηρήσεις
- Από την ιδιοκτησία δεν διέρχεται γραμμή υψηλής τάσεως της ΔΕΗ, ούτε ρέμα.
- Τα όρια προσδιορίστηκαν σύμφωνα με την υπόδειξη των ιδιοκτητών και δεν έγινε έλεγχος τίτλων.
- Η εφαρμογή των οικοδομικών και ρυμοτομικών γραμμών έγινε με βάση το εγκεκριμένο ρυμοτομικό σχέδιο (ΦΕΚ 167Α/1934), το Δ.Ε. 107/88 σε συνδυασμό με τα υλοποιημένα όρια των ιδιοκτησιών επί του υπό μελέτη ΟΤ 78 καθώς και του έναντι αυτού ΟΤ 80.
- Η ιδιοκτησία απέχει από την θάλασσα απόσταση μεγαλύτερη των 3000 m.
- Για την περιοχή λειτουργεί κτηματολογικό γραφείο (ΦΕΚ Περαίωσης Κτηματογράφησης & Έναρξης Λειτουργίας 1/Β΄/02.01.2006) και η ιδιοκτησία εμφαίνεται στους χάρτες με ΚΑΕΚ 050711832006. Είναι συμβατή ως προς το εμβαδόν με τα καταχωρισθέντα στο Ελληνικό Κτηματολόγιο στοιχεία, σύμφωνα με τα οριζόμενα στο αρ. 13Α του Ν 2664/98.
- Στο ακίνητο δεν πραγματοποιείται υδροληψία δεν υπάρχουν ενεργά σημεία υδροληψίας και ως εκ τούτου δεν συντρέχουν οι προϋποθέσεις εφαρμογής της παρ. 2 του άρθρου 9 της ΚΥΑ με αριθμό 145026/10-1-2017 (ΦΕΚ 31/Β/14-1-14) «Σύσταση, διαχείριση και λειτουργία Εθνικού Μητρώου Σημείων Υδροληψίας (Ε.Μ.Σ.Υ.) από επιφανειακά και υπόγεια υδατικά συστήματα» αλλά και ούτε ανενεργά σημεία υδροληψίας.
- Για την περιοχή έχει κυρωθεί δασικός χάρτης (ΦΕΚ Αρχικής Κύρωσης 325/Δ/18-6-2019) και η περιγραφόμενη έκταση είναι εκτός ανάρτησης (εντός σχεδίου πόλεως) και ως εκ τούτου δεν διέπεται από τις διατάξεις δασικής προστασίας.
- Το σύστημα που χρησιμοποιήθηκε στο τοπογραφικό διάγραμμα είναι το Ελληνικό Γεωδαιτικό Σύστημα Αναφοράς (ΕΓΣΑ' 87), υλοποιήθηκε μέσω μετρήσεων HEPOS και για την εξάρτηση χρησιμοποιήθηκαν δέκτες GPS διπλής συχνότητας. Οι μετρήσεις πραγματοποιήθηκαν με γεωδαιτικό σταθμό SOKKIA SET3130R3-32.
- Οι συντεταγμένες είναι σύμφωνα με το ΦΕΚ 251Β/12 και είναι ορθές.
- Οι διαστάσεις και τα εμβαδά υπολογίστηκαν αναλυτικά από τις συντεταγμένες των κορυφών.

Ο μηχανικός

ΓΡΗΓΟΡΙΟΣ ΠΑΝ. ΑΝΤΩΝΟΠΟΥΛΟΣ
ΔΙΠΛΩΜ. ΑΓΡΟΝΟΜΟΣ & ΤΟΠΟΓΡΑΦΟΣ ΜΗΧΑΝΙΚΟΣ
ΕΘΝΙΚΟΥ ΜΕΤΣΟΒΙΟΥ ΠΟΛΥΤΕΧΝΕΙΟΥ
ΜΕΛΟΣ Τ.Ε.Ε. ΑΡΙΘΜΟΣ ΜΗΤΡΟΥ 59929
ΑΦΜ: 026895930 ΔΟΥ: ΚΑΛΛΙΘΕΑΣ
ΞΕΝΟΦΩΝΤΟΣ 81, 176 73 ΚΑΛΛΙΘΕΑ ΤΗΛ: 210 9417040

ΔΗΛΩΣΗ ΙΔΙΟΚΤΗΤΗ ΤΟΥ Ν. 4030/2011

Οι κάτωθι υπογεγραμμένοι .... δηλώνουμε ότι:
Τα όρια της ιδιοκτησίας με ΚΑΕΚ 050711832006, που περιγράφονται ως ανωτέρω, υποδείχθησαν από εμάς κι ευθυνόμαστε για την ακρίβεια των δηλωμένων ορίων.

Οκτώβριος 2024

ΥΠΟΜΝΗΜΑ

o^{T1} ΚΟΡΥΦΗ Ο.Τ.	ΚΤΙΣΜΑ, ΑΡΙΘΜΟΣ ΟΡΟΦΩΝ / ΕΙΔΟΣ ΣΤΕΓΗΣ
o^{1} ΚΟΡΥΦΗ ΙΔΙΟΚΤΗΣΙΑΣ	ΣΤΕΓΑΣΜΕΝΟΣ ΧΩΡΟΣ
ΙΣΧΥΟΥΣΑ Ο.Γ. - Ρ.Γ.	ΔΕΝΤΡΟ
ΚΑΤΑΡΓΟΥΜΕΝΗ Ο.Γ. - Ρ.Γ.	ΚΟΛΩΝΑ ΔΕΗ
ΠΡΟΤΕΙΝΟΜΕΝΗ Ο.Γ. - Ρ.Γ.	① ΘΕΣΗ ΦΩΤΟΛΗΨΙΑΣ
ΟΡΙΟ ΙΔΙΟΚΤΗΣΙΑΣ	
ΜΑΝΔΡΟΤΟΙΧΟΣ	

ΕΡΓΟ:
ΑΠΟΤΥΠΩΣΗ ΟΙΚΟΠΕΔΟΥ
ΠΡΟΤΑΣΗ ΤΡΟΠΟΠΟΙΗΣΗΣ ΕΓΚΕΚΡΙΜΕΝΟΥ ΣΧΕΔΙΟΥ ΠΟΛΗΣ ΜΕ ΚΑΤΑΡΓΗΣΗ ΠΡΟΣΚΥΡΩΤΕΟΥ ΤΜΗΜΑΤΟΣ
ΣΤΟ ΚΡΑΤΙΚΟ ΣΥΣΤΗΜΑ ΑΝΑΦΟΡΑΣ ΕΓΣΑ 87

ΙΔΙΟΚΤΗΤΕΣ:
ΚΩΝΣΤΑΝΤΙΝΑ ΠΕΡΔΙΚΟΓΙΑΝΝΗ
ΘΕΟΔΩΡΑ ΓΑΪΤΑΝΟΥ
κληρ. ΣΤΕΦΑΝΟΥ ΑΝΤΩΝΙΑΔΗ
ΚΩΝΣΤΑΝΤΙΝΟΣ ΤΖΗΜΑΣ ΤΖΙΜΑΣ Κ.
ΓΕΩΡΓΙΟΣ ΣΤΡΩΤΟΣ

ΘΕΣΗ ΕΡΓΟΥ:
Επί των Οδών ΧΙΟΥ και ΖΑΛΟΓΓΟΥ - ΚΟΡΥΔΑΛΛΟΣ, ΟΤ 78
ΔΗΜΟΣ ΚΟΡΥΔΑΛΛΟΥ
ΠΕΡΙΦΕΡΕΙΑΚΗ ΕΝΟΤΗΤΑ ΠΕΙΡΑΙΩΣ

ΜΕΛΕΤΗΤΗΣ:
ΓΡΗΓΟΡΗΣ ΑΝΤΩΝΟΠΟΥΛΟΣ
ΑΓΡΟΝΟΜΟΣ ΚΑΙ ΤΟΠΟΓΡΑΦΟΣ ΜΗΧΑΝΙΚΟΣ ΕΜΠ

ΤΙΤΛΟΣ ΕΡΓΟΥ:	ΤΟΠΟΓΡΑΦΙΚΟ ΔΙΑΓΡΑΜΜΑ	Τ1 ΑΡ. ΣΧ.
ΚΛΙΜΑΚΑ ΣΧΕΔΙΟΥ:		1:200

ΣΦΡΑΓΙΔΑ - ΥΠΟΓΡΑΦΗ:

ΓΡΗΓΟΡΙΟΣ ΠΑΝ. ΑΝΤΩΝΟΠΟΥΛΟΣ
ΔΙΠΛΩΜ. ΑΓΡΟΝΟΜΟΣ & ΤΟΠΟΓΡΑΦΟΣ ΜΗΧΑΝΙΚΟΣ
ΕΘΝΙΚΟΥ ΜΕΤΣΟΒΙΟΥ ΠΟΛΥΤΕΧΝΕΙΟΥ
ΜΕΛΟΣ Τ.Ε.Ε. ΑΡΙΘΜΟΣ ΜΗΤΡΟΥ 59929
ΑΦΜ: 026895930 ΔΟΥ: ΚΑΛΛΙΘΕΑΣ
ΞΕΝΟΦΩΝΤΟΣ 81, 176 73 ΚΑΛΛΙΘΕΑ ΤΗΛ: 210 9417040

ΗΜΕΡΟΜΗΝΙΑ: ΟΚΤΩΒΡΙΟΣ 2024